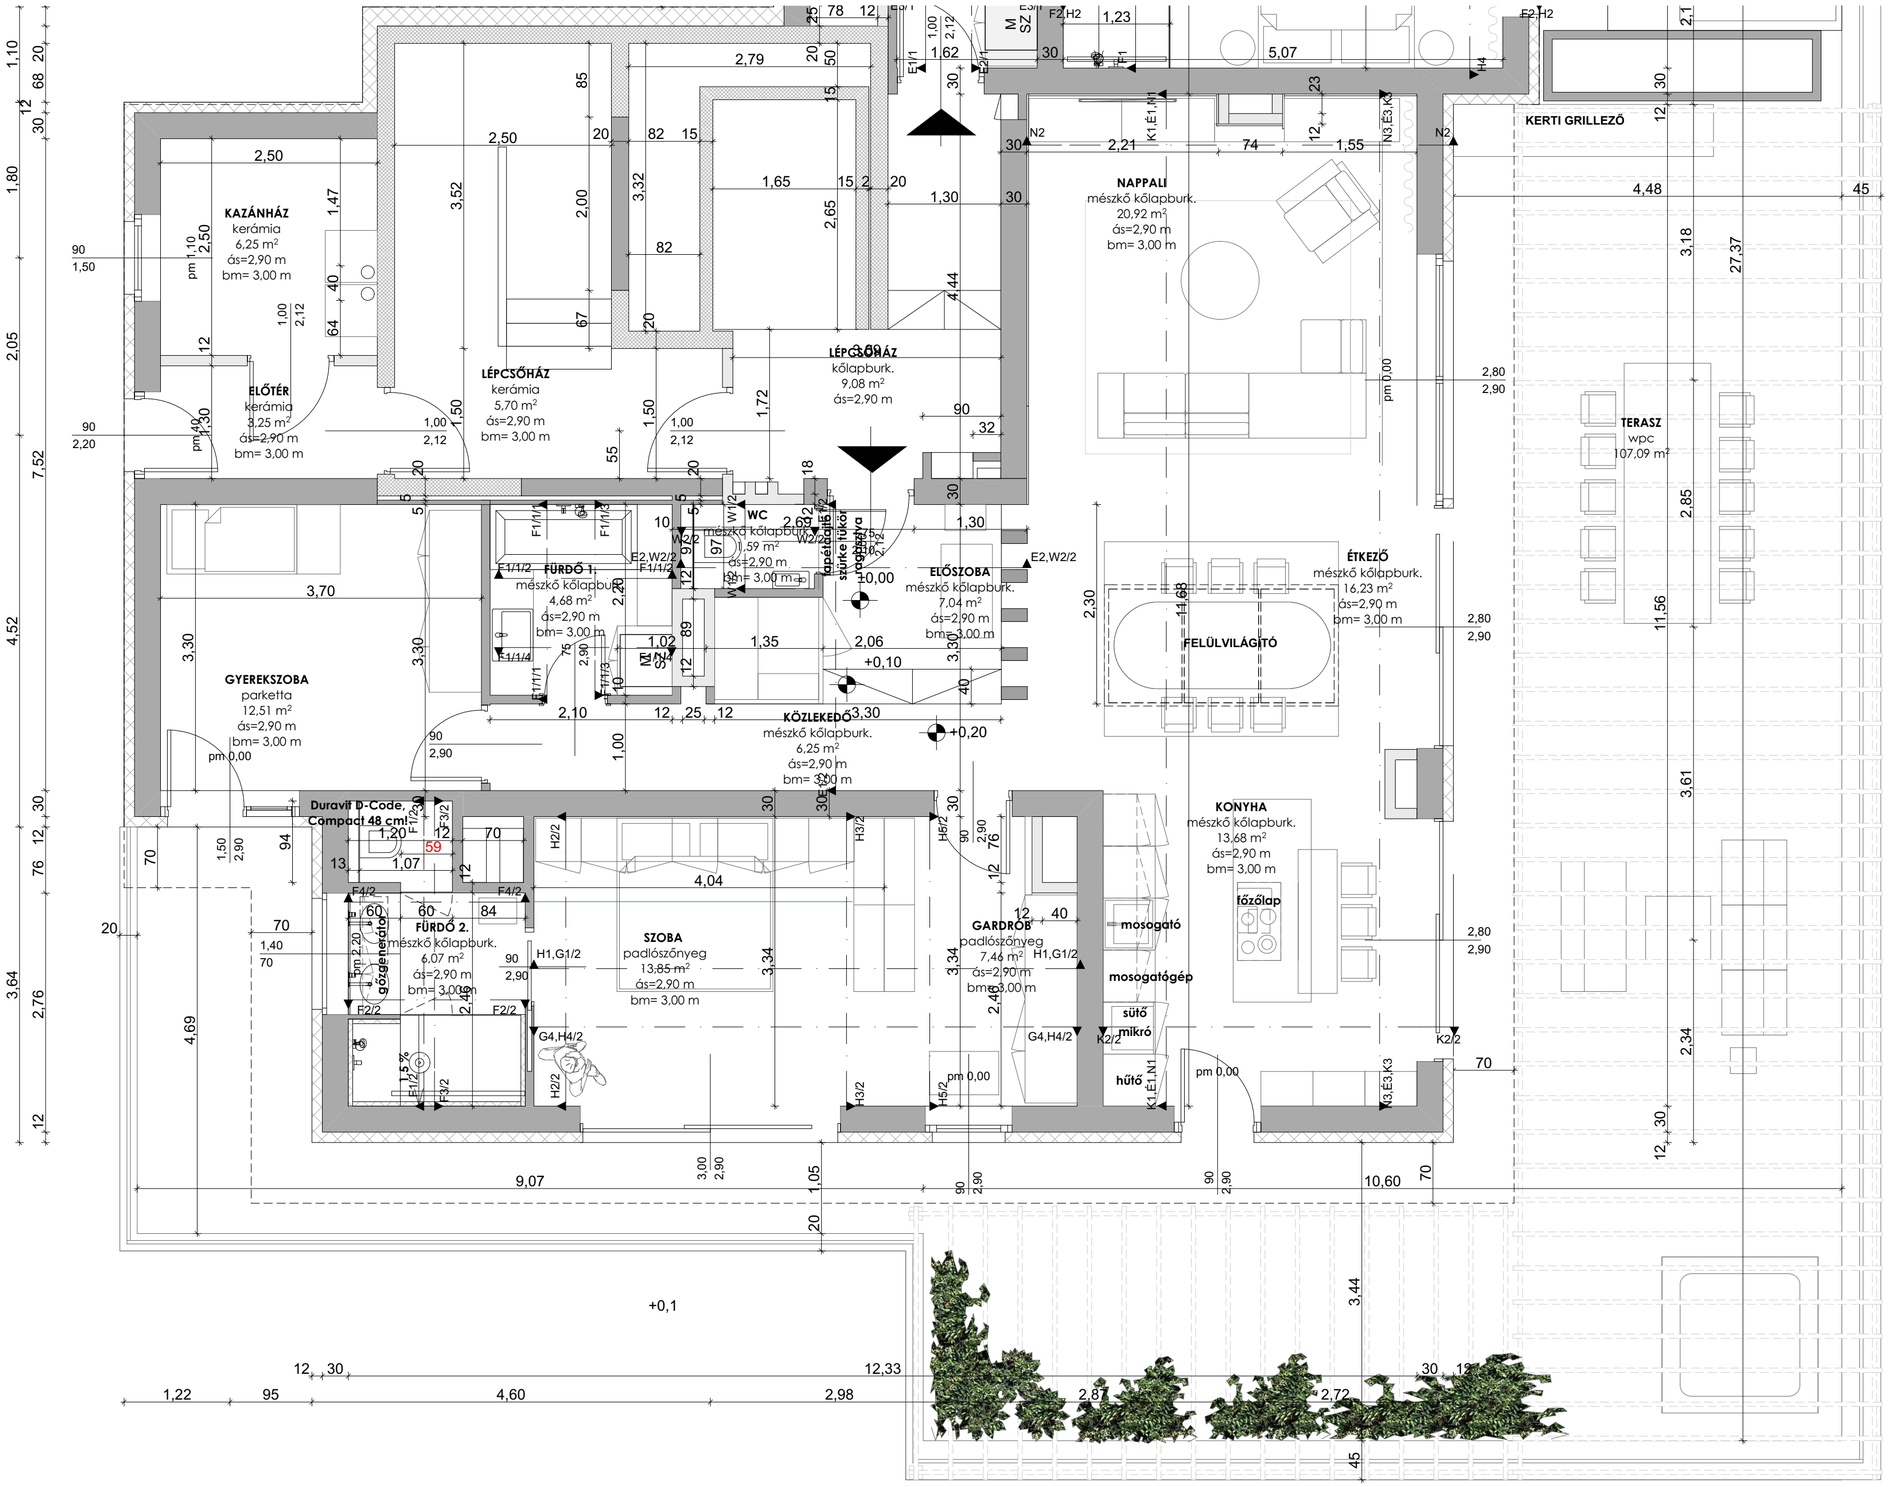

zetastudio	ZETASTUDIO 1142 Budapest, Kassai u. 57.	vezető tervező: Knapcsek Zoltán	építész munkatárs: Kovásznai Nóra	LAKÁS BELSŐÉPÍTÉSZETI TERVE 1119, Budapest Kocsis utca 1.	BERENDEZÉSI, BÚTOROZÁSI TERV VI./2.lakás	Lépték: 1:50