


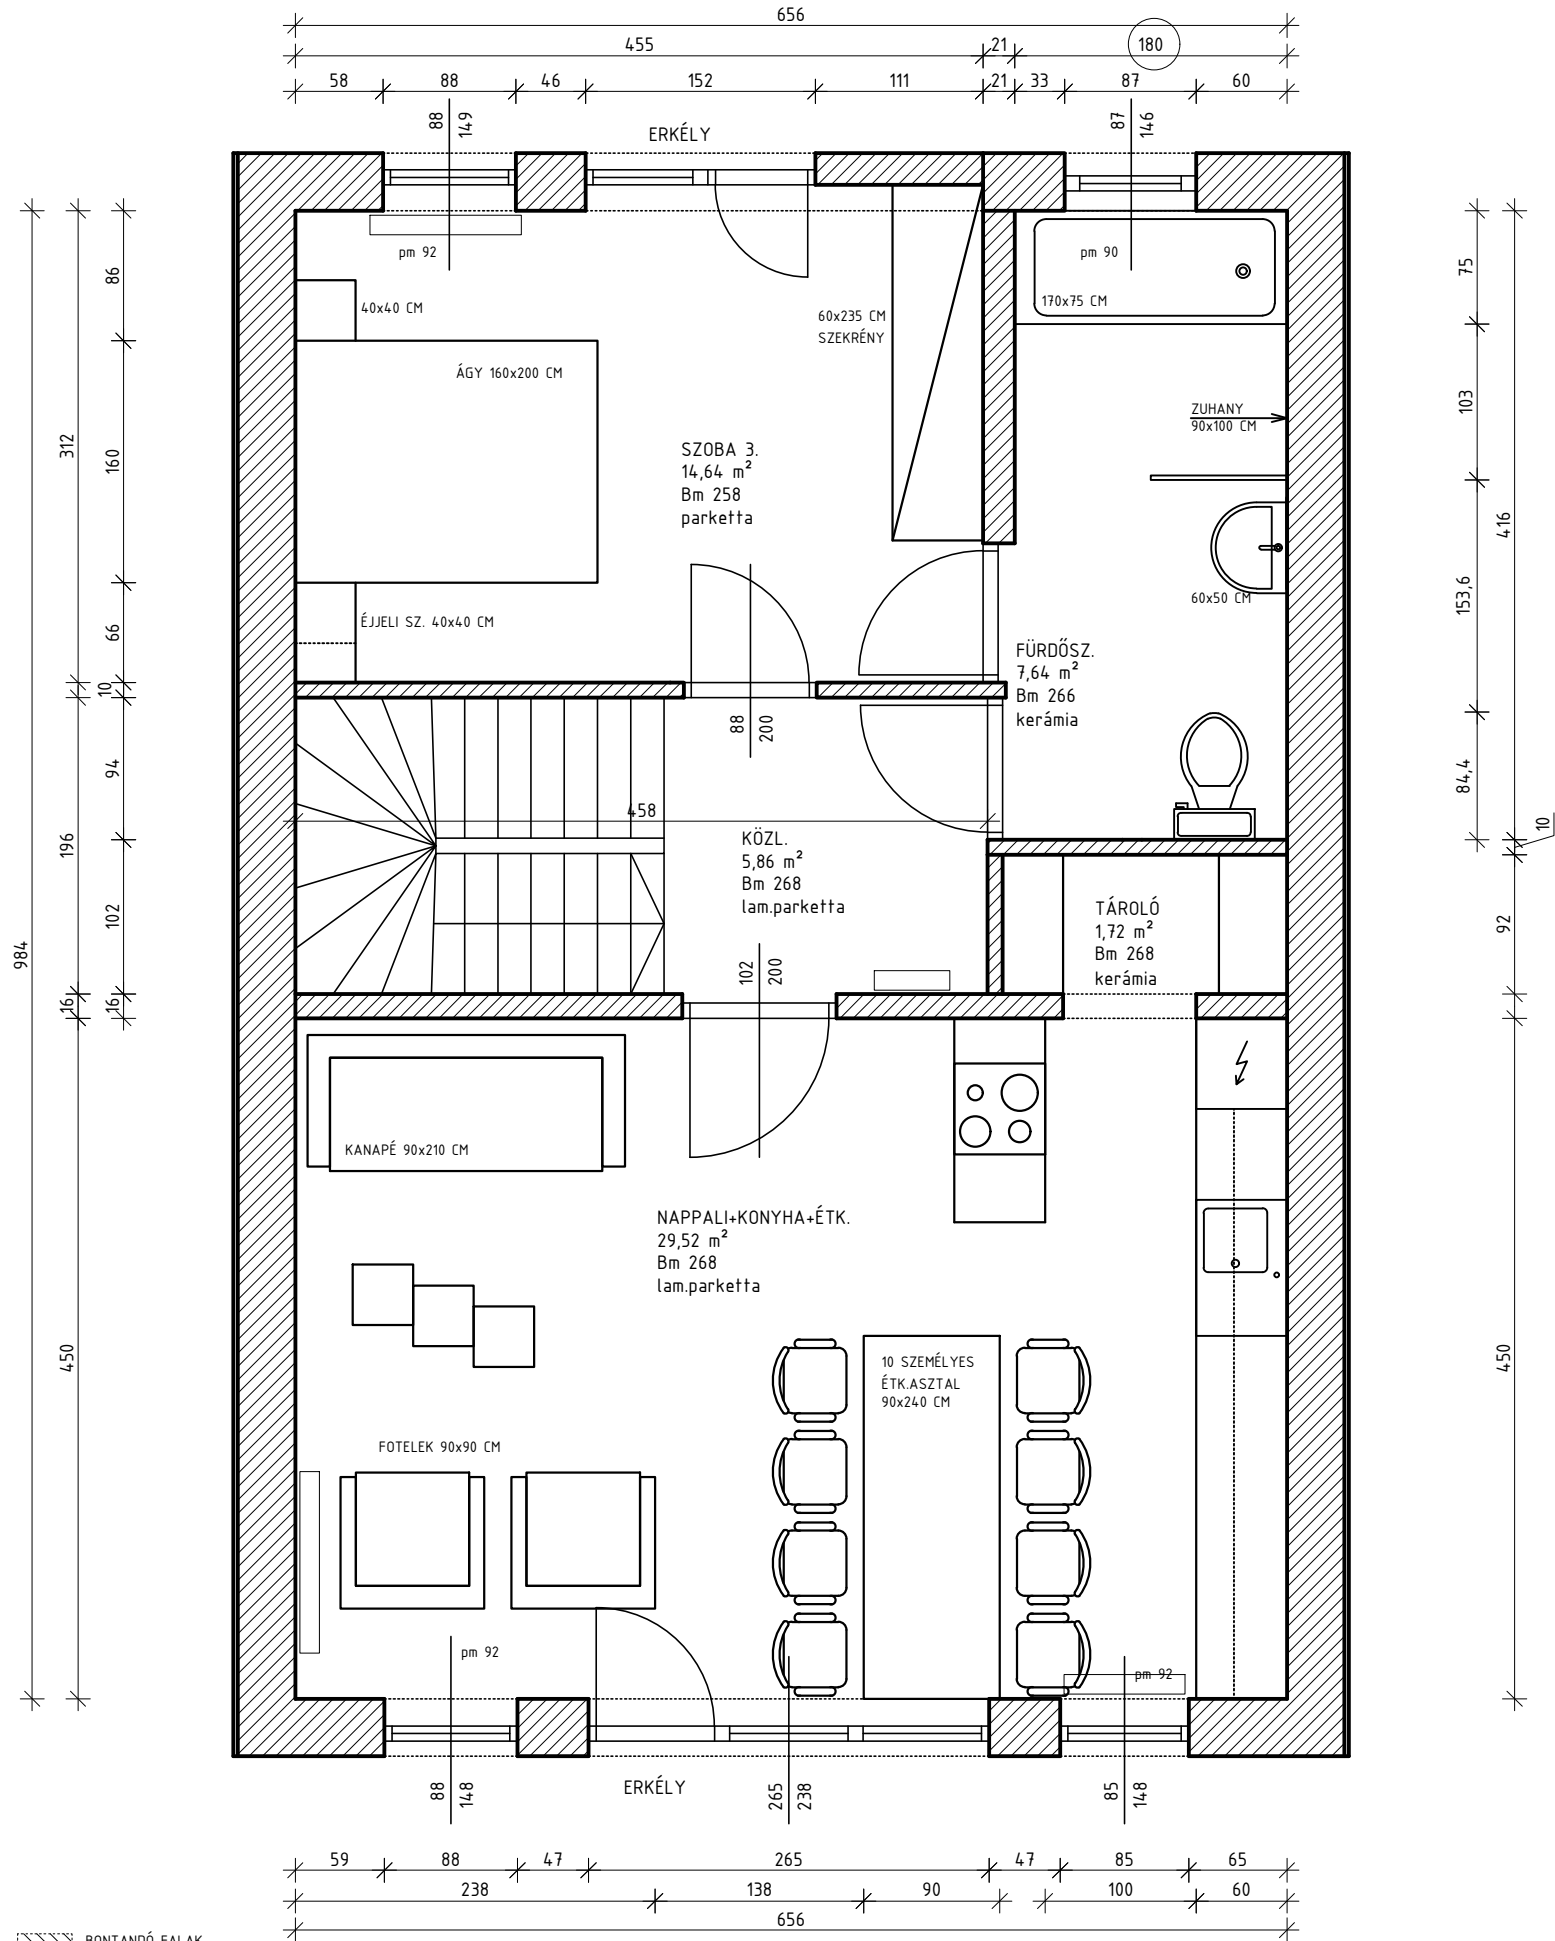

NAPPALI+ÉKEZŐ+KONYHA	29,52 m ²
TÁROLÓ	1,72 m ²
KÖZLEKEDŐ	5,86 m ²
SZOBA 3.	14,64 m ²
FÜRDŐ+WC	7,64 m ²

EMELET ÖSSZESEN 56,64 m²

ÉPÍTENDŐ FALAK BONTANDÓ FALAK

/ITELEZÉS ELŐTT A MÉRTEK A HELYSZÍNEN ELLENŐRIZENDŐK!
vázlatok, vázlattervek és tervek az 1999. évi LXXVI. törvény alapján teljes egészében a szerzői jog védelme alatt állnak,
ely mennyiségi, minőségi és esztétikai jellemzőktől független. A terveket, vázlatokat a szerző előzetes írásos engedélye nélkül tilos
kszorosítani, publikálni, áttervez(tet)ni, kivitelezésre átadni, megvalósításában közreműködni!

TERVEZETT ALAPRAJZ 1.-EMELET	Megbízó: Pethe család	PETHE CSALÁD BUDAPEST KASSAI UTCA 77.
Készítette: Tihanyi Ágnes, tervező e-mail: agnes.tihanyi@gmail.com tel.: +36 70 316 3600	Lépték: M = 1 : 50 (A3)	
	Dátum: 2020. április 21.	