


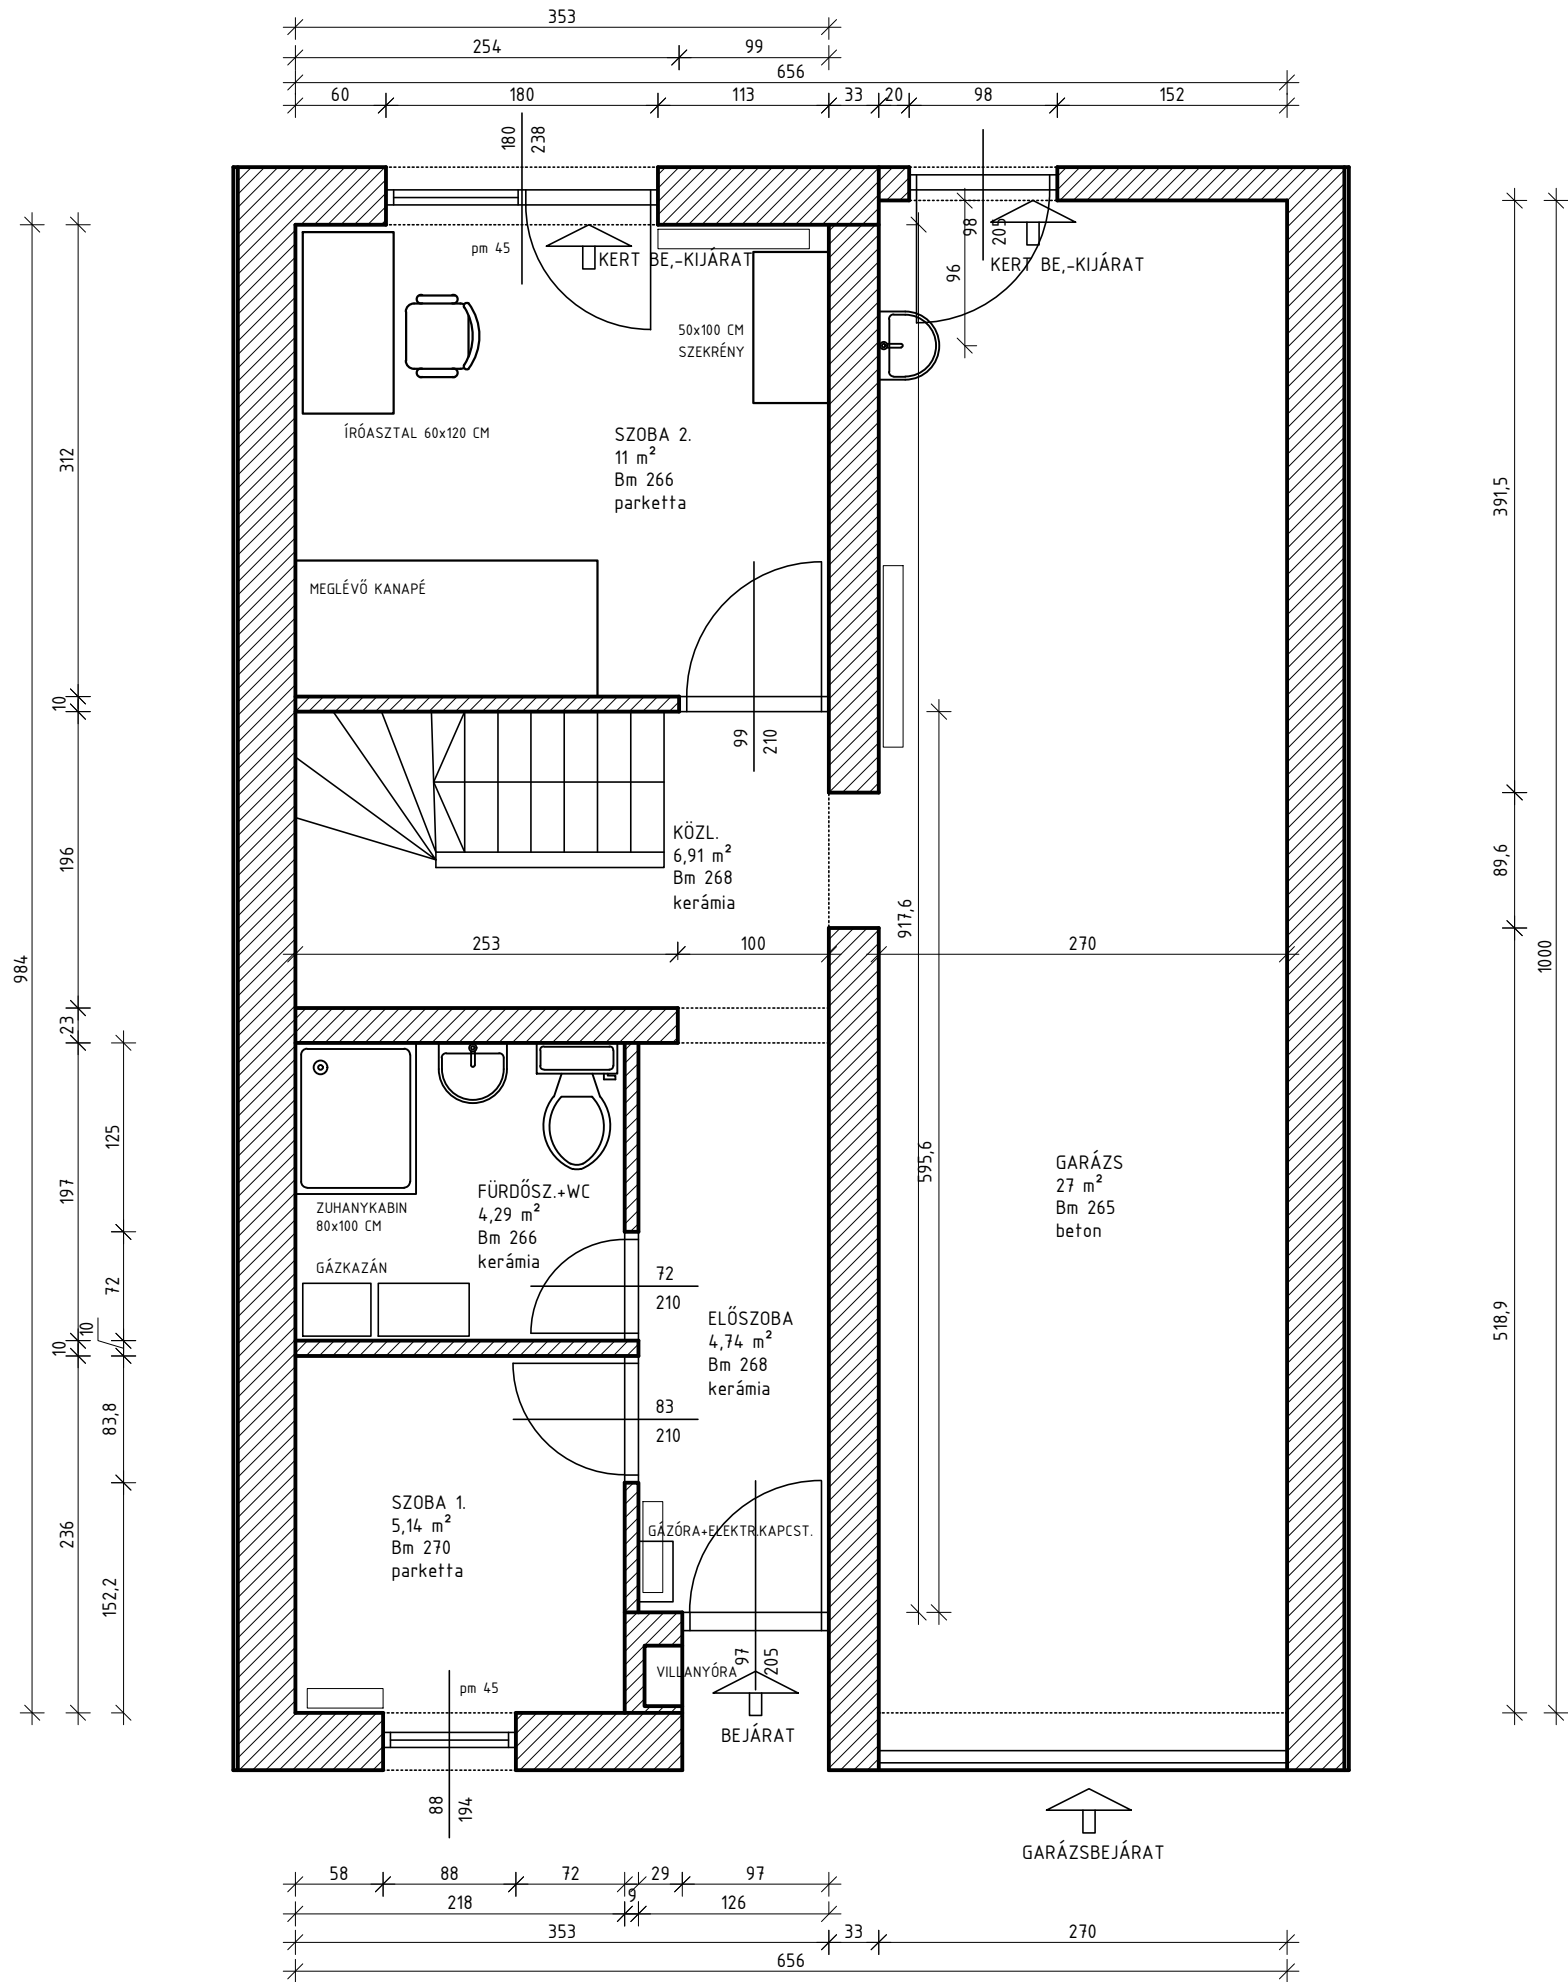

ELŐSZOBA	4,74 m ²
SZOBA 1.	5,14 m ²
FÜRDŐ+WC	4,29 m ²
KÖZLEKEDŐ	6,91 m ²
SZOBA 2.	11 m ²
GARÁZS	27 m ²
FÖLDSZINT ÖSSZESEN	59,08 m ²