


Bútor elemelistát a
Specifikáció - Bútor része
tartalmazza

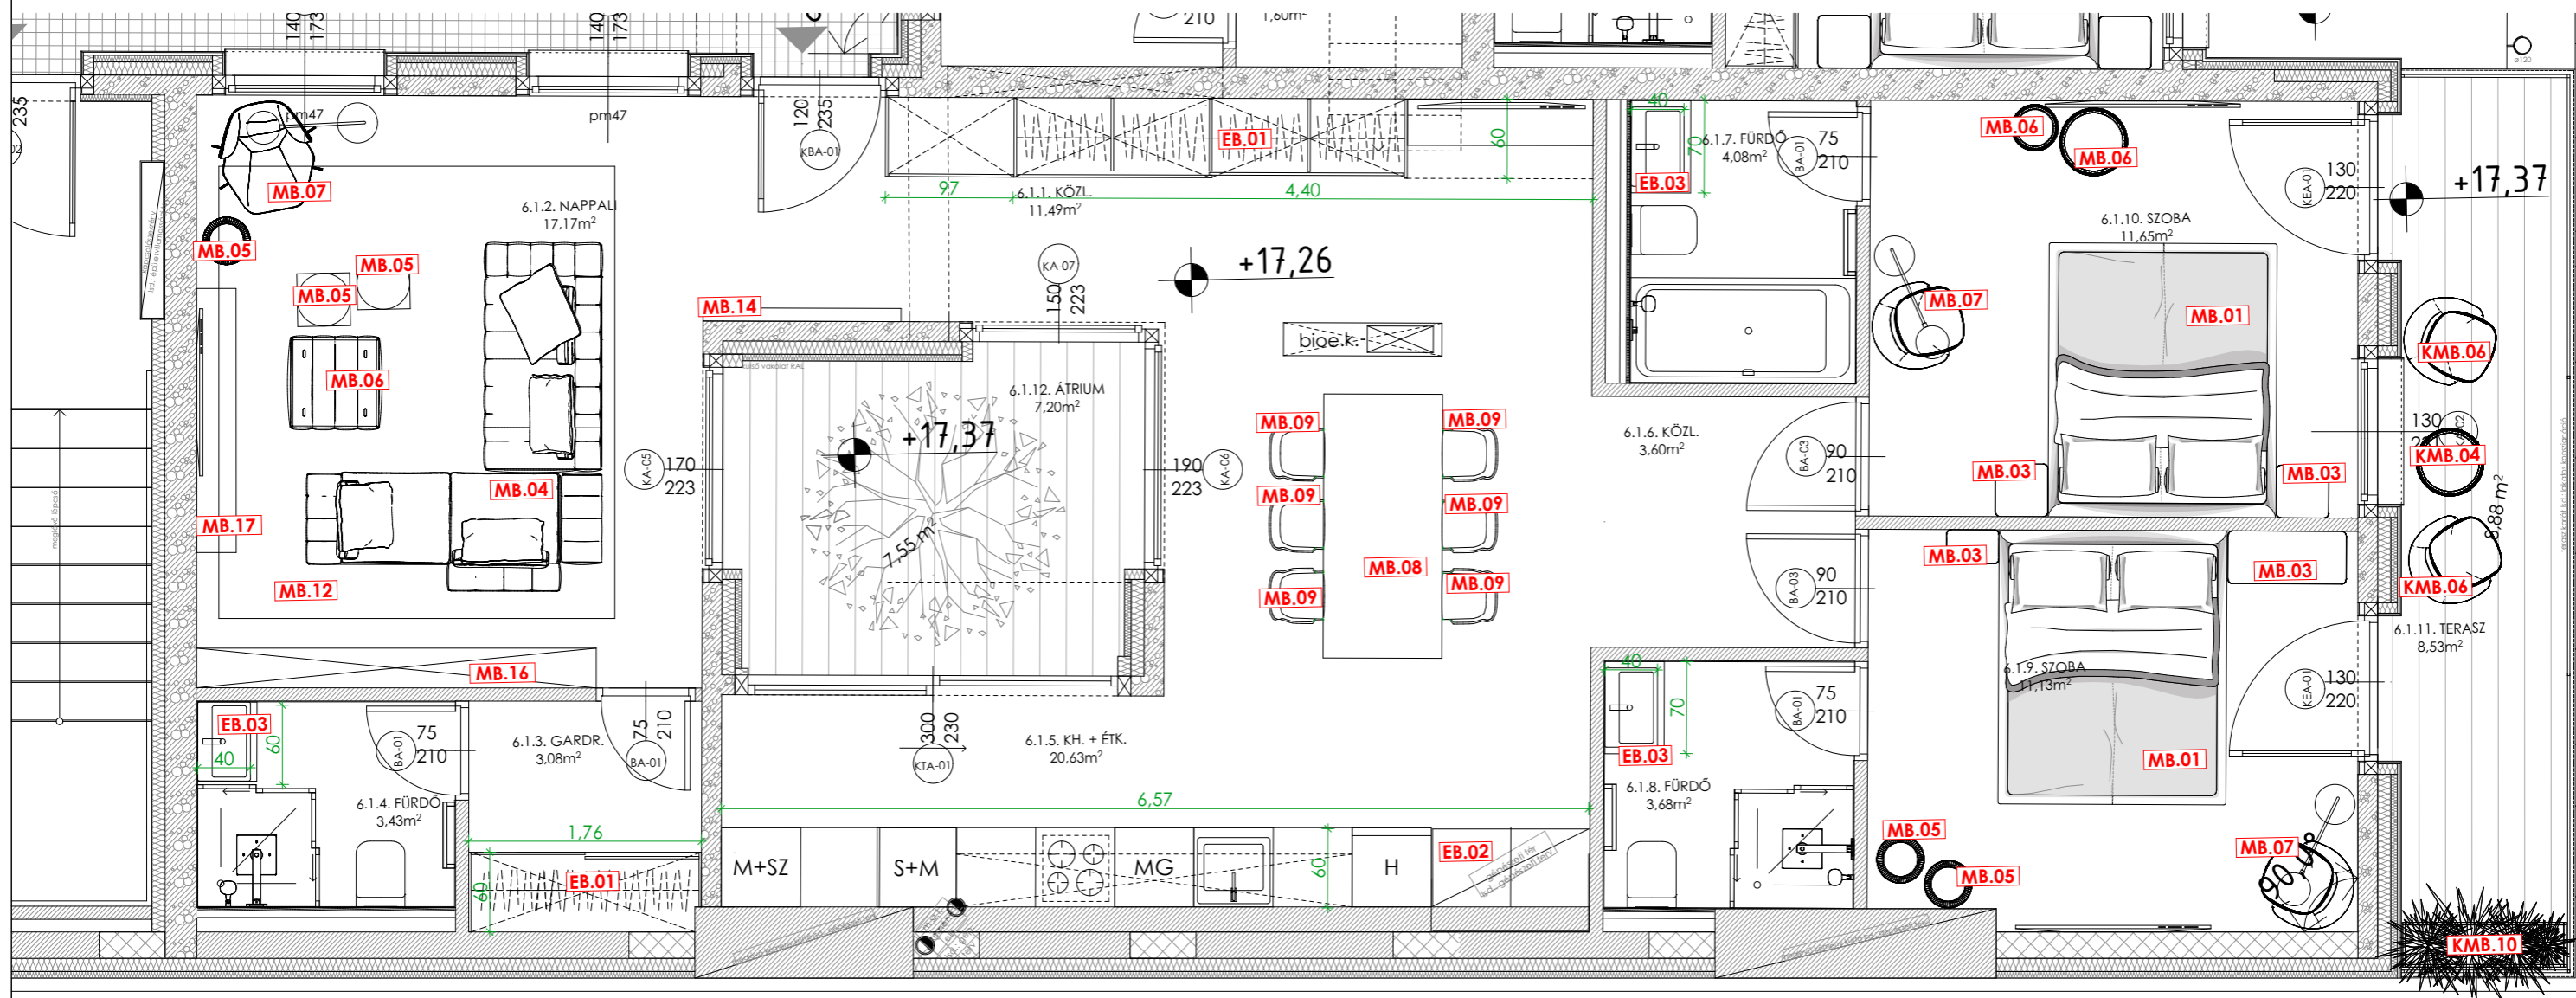

+PLUSDESIGNSTUDIO
1136 Budapest Hegedűs Gyula u. 49-51.
telefon: +36 1 950 01 29
mobil: +36 70 371 3356
mail: info@plusdesign.hu
web: www.plusdesign.hu

Belsőépítész tervező:
Plusdesign Studio Kft.
Vezető tervező: Fejes Gergő
e-mail: gergo@plusdesign.hu
Belsőépítész munkatárs:
Fazakas Nikolett, Rentka László,
Sutyinszki Anett

Megbízó:
Premium City Homes Kft.
3526 Miskolc, Mechatronikai park 4.
Kohányi Ferenc ügyvezető
Építés helye:
**1061 Budapest,
Király utca 24.**

**KIVITELEZÉS CSAK A FENT EMLÍTETT SZEMÉLYEK, TERVEKEN VALÓ
ALÁÍRÁSSAL IGAZOLT JÓVÁHAGYÁSA UTÁN KEZDHETŐ EL!**
A terveken szereplő méretek irányadóak!
A kivitelezés megkezdése előtt pontos helyszíni mérés, minden szakági
kivitelező feladata!
A tervektől eltérni csak a tervező és a beruházók jóváhagyása után lehetséges!

KIRÁLY24 - 6. Lakás
Belsőépítészeti kiviteli tervdokumentáció

Berendezési terv

1:50
2020. 02. 24.

L6.6