

ÉPÍTÉSZETI MÓDOSÍTÁS


1 Nem történt módosítás

GÉPÉSZETI MÓDOSÍTÁS

- 1 A 06-os Fürdőben a kád csaptelepe 1/2 - 1/2 arányban helyezkedik el a hosszanti oldalon.
 2 A 06-os Fürdőben a wc mellett a strang felőli oldalra bidé zuhany kerül hideg + meleg vízzel.

ELEKTROMOS MÓDOSÍTÁS

- 1 A 02-es Konyhában a mosogatógép feletti dugalj a lakáselválasztó falak által határolt sarokba tolódik.
 2 A 03-as Szobában az ágycél oldalán található kapcsolóblokkok "t-v" jelű kapcsolói +60 cm magasságba kerülnek.
 3 A 04-es Előterben a lakásbejárati ajtó melletti "r-s" jelű kapcsoló átkerül a fürdőszoba ajtó túlsó oldalára "a-b" kapcsoló alá, +102 cm magasságba. A kapucsengő is ide kerül eredeti magasságba.

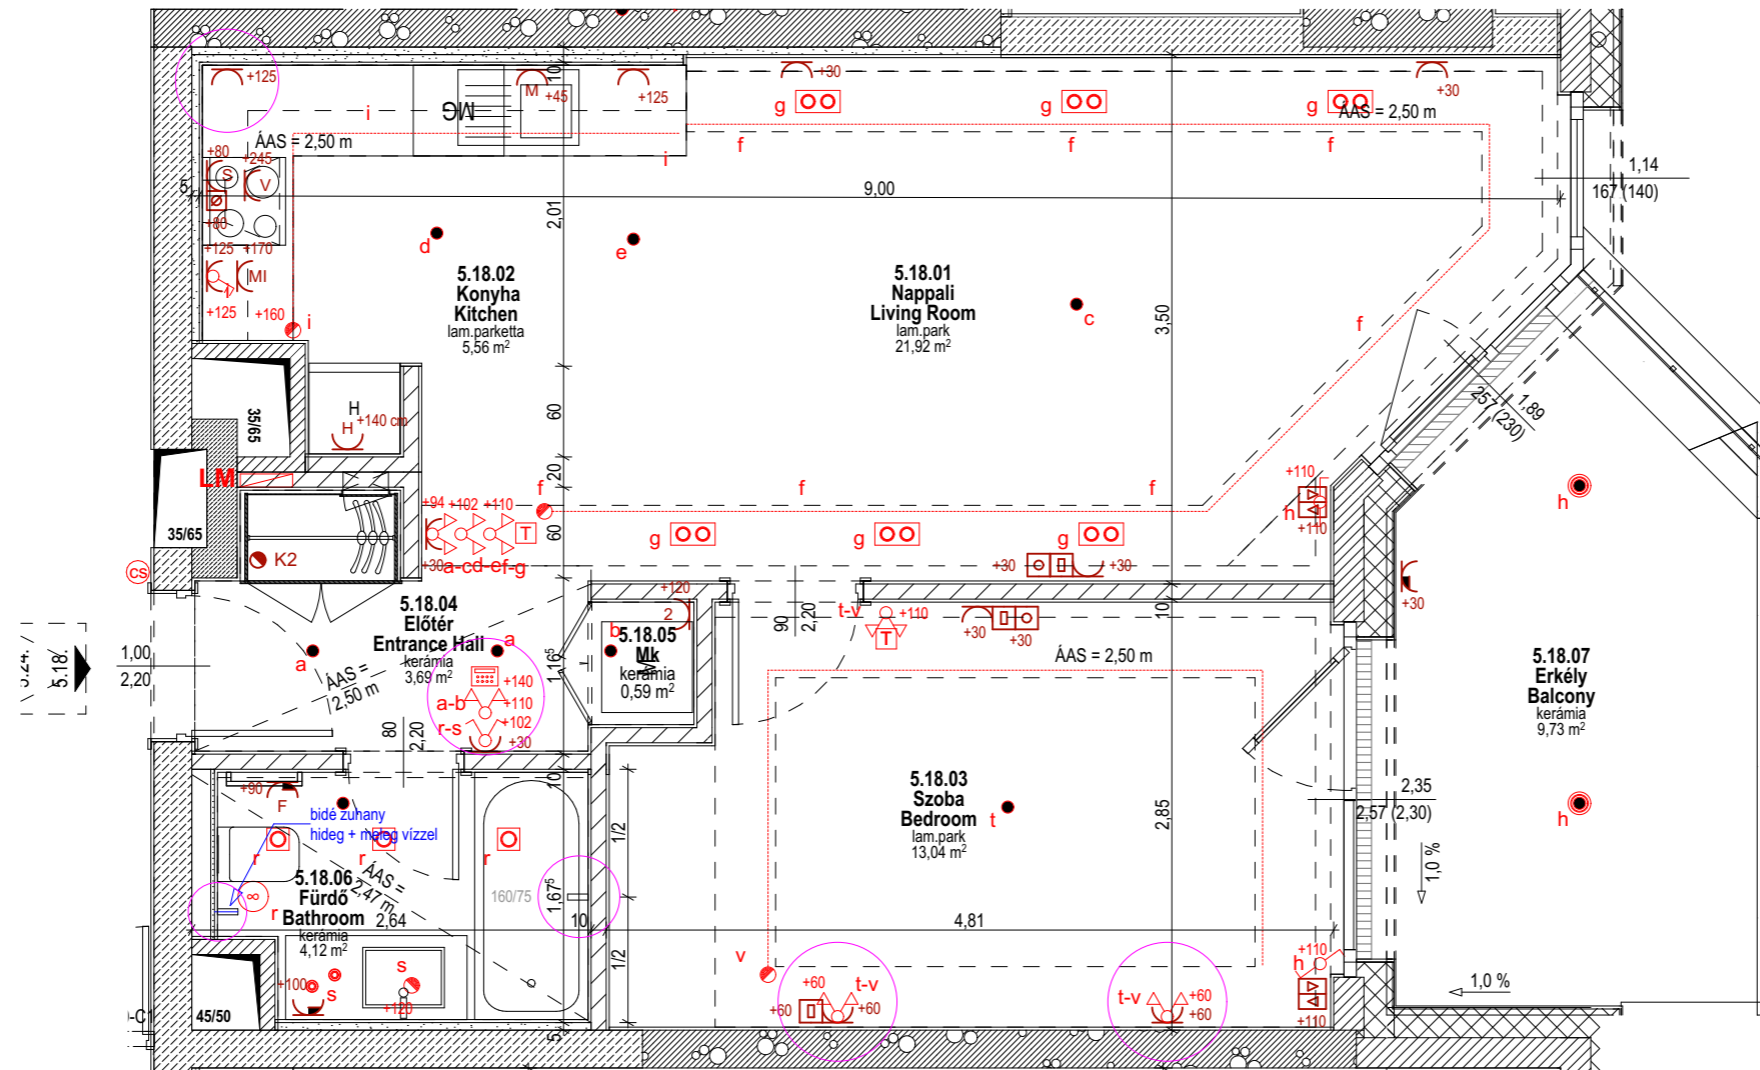

5.18.	5.	18.01	nappali	livingroom	21,92	
5.18.	5.	18.01	nappali	livingroom	21,92	
	5.	18.02	konyha	kitchen	5,56	
	5.	18.03	szoba	room	13,04	
	5.	18.04	előtér	foreground	3,69	
	5.	18.05	mk	washing machine room	0,59	
	5.	18.06	fürdő	bathroom	4,12	
	5.	18.07	erkély	balcony		9,73
lakás nettó					48,92	
lakás bruttó					51,09	

egyeztetés dátuma:	
vevőkoordinátor aláírása:	
vevő aláírása:	