


Bútor elemistát a  
Specifikáció - Bútor része  
tartalmazza

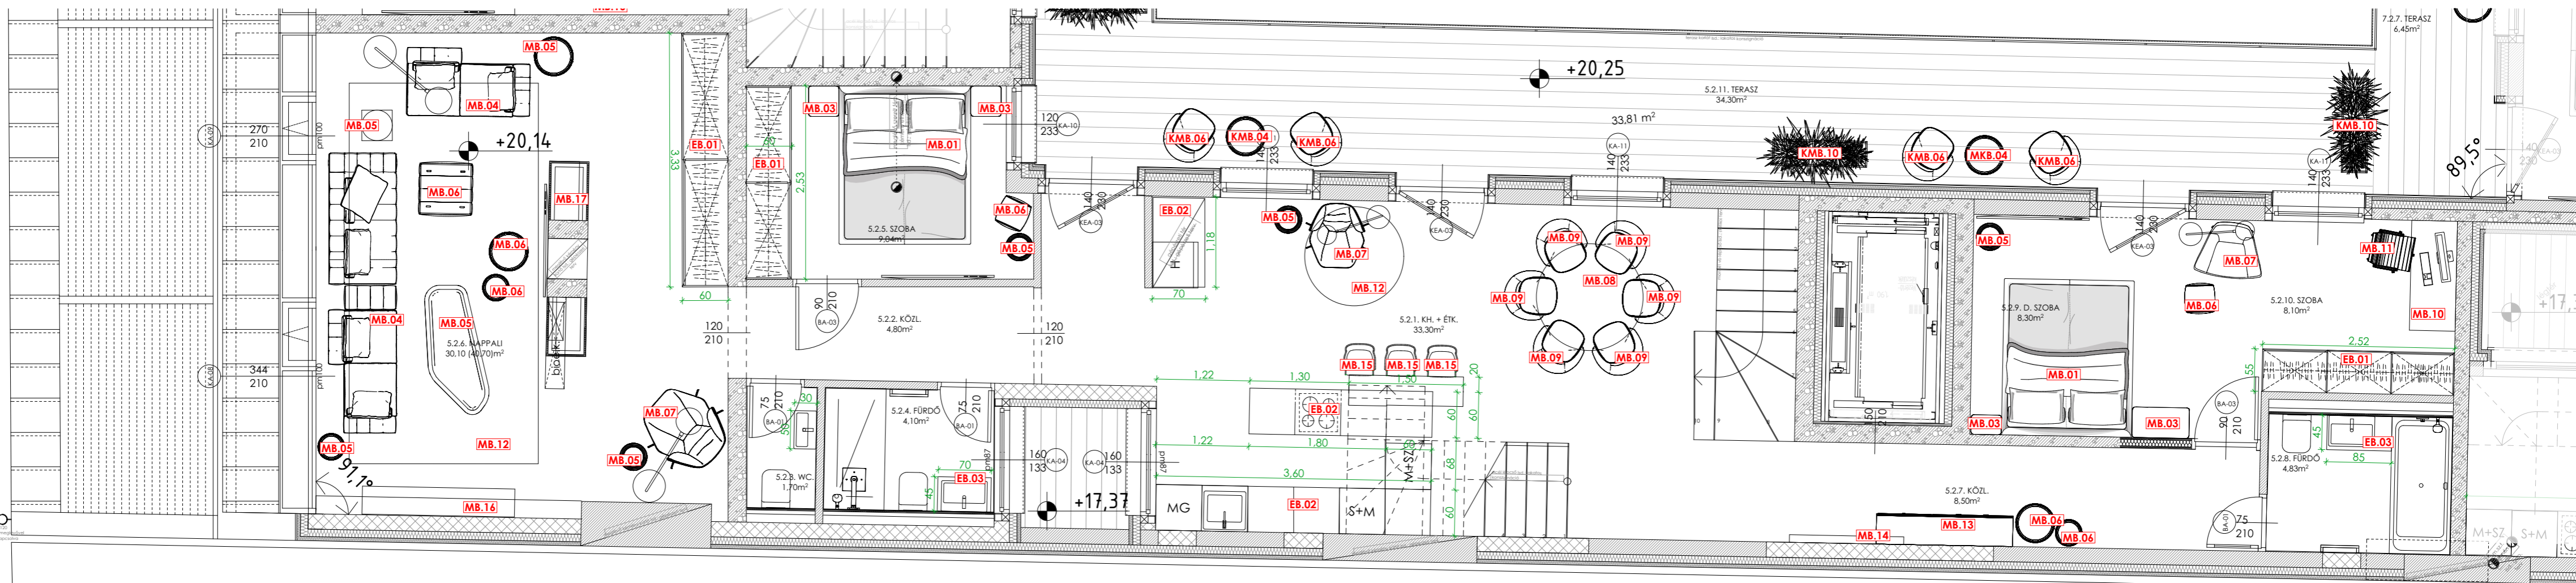

**+PLUSDESIGNSTUDIO**  
1136 Budapest Hegedűs Gyula u. 49-51.  
telefon: +36 1 950 01 29  
mobil: +36 70 371 3356  
mail: info@plusdesign.hu  
web: www.plusdesign.hu

Belsőépítész tervező:  
**Plusdesign Studio Kft.**  
Vezető tervező: Fejes Gergő  
e-mail: gergo@plusdesign.hu

Belsőépítész munkatárs:  
Fazakas Nikolettá Rentka László Sutyinszki Anett

Megbízó:  
**Premium City Homes Kft.**  
3526 Miskolc, Mechatronikai park 4.  
Kohányi Ferenc ügyvezető

Építés helye:  
**1061 Budapest,  
Király utca 24.**

**KIVITELEZÉS CSAK A FENT EMLÍTET SZEMÉLYEK, TERVEKEN VALÓ  
ALÁÍRÁSSAL IGAZOLT JÓVÁHAGYÁSA UTÁN KEZDHETŐ EL!**

A terveken szereplő méretek irányadók!  
A kivitelezés megkezdése előtt pontos helyszíni mérés, minden szakági  
kivitelező feladata!  
A tervektől eltérni csak a tervező és a beruházók jóváhagyása után lehetséges!

**KIRÁLY24 - 5. Lakás**  
Belsőépítészeti kivitelezési tervdokumentáció

**Berendezési terv**

**1:50**  
**2020. 02. 24.**

**L5.6**