


▼ GF.2.

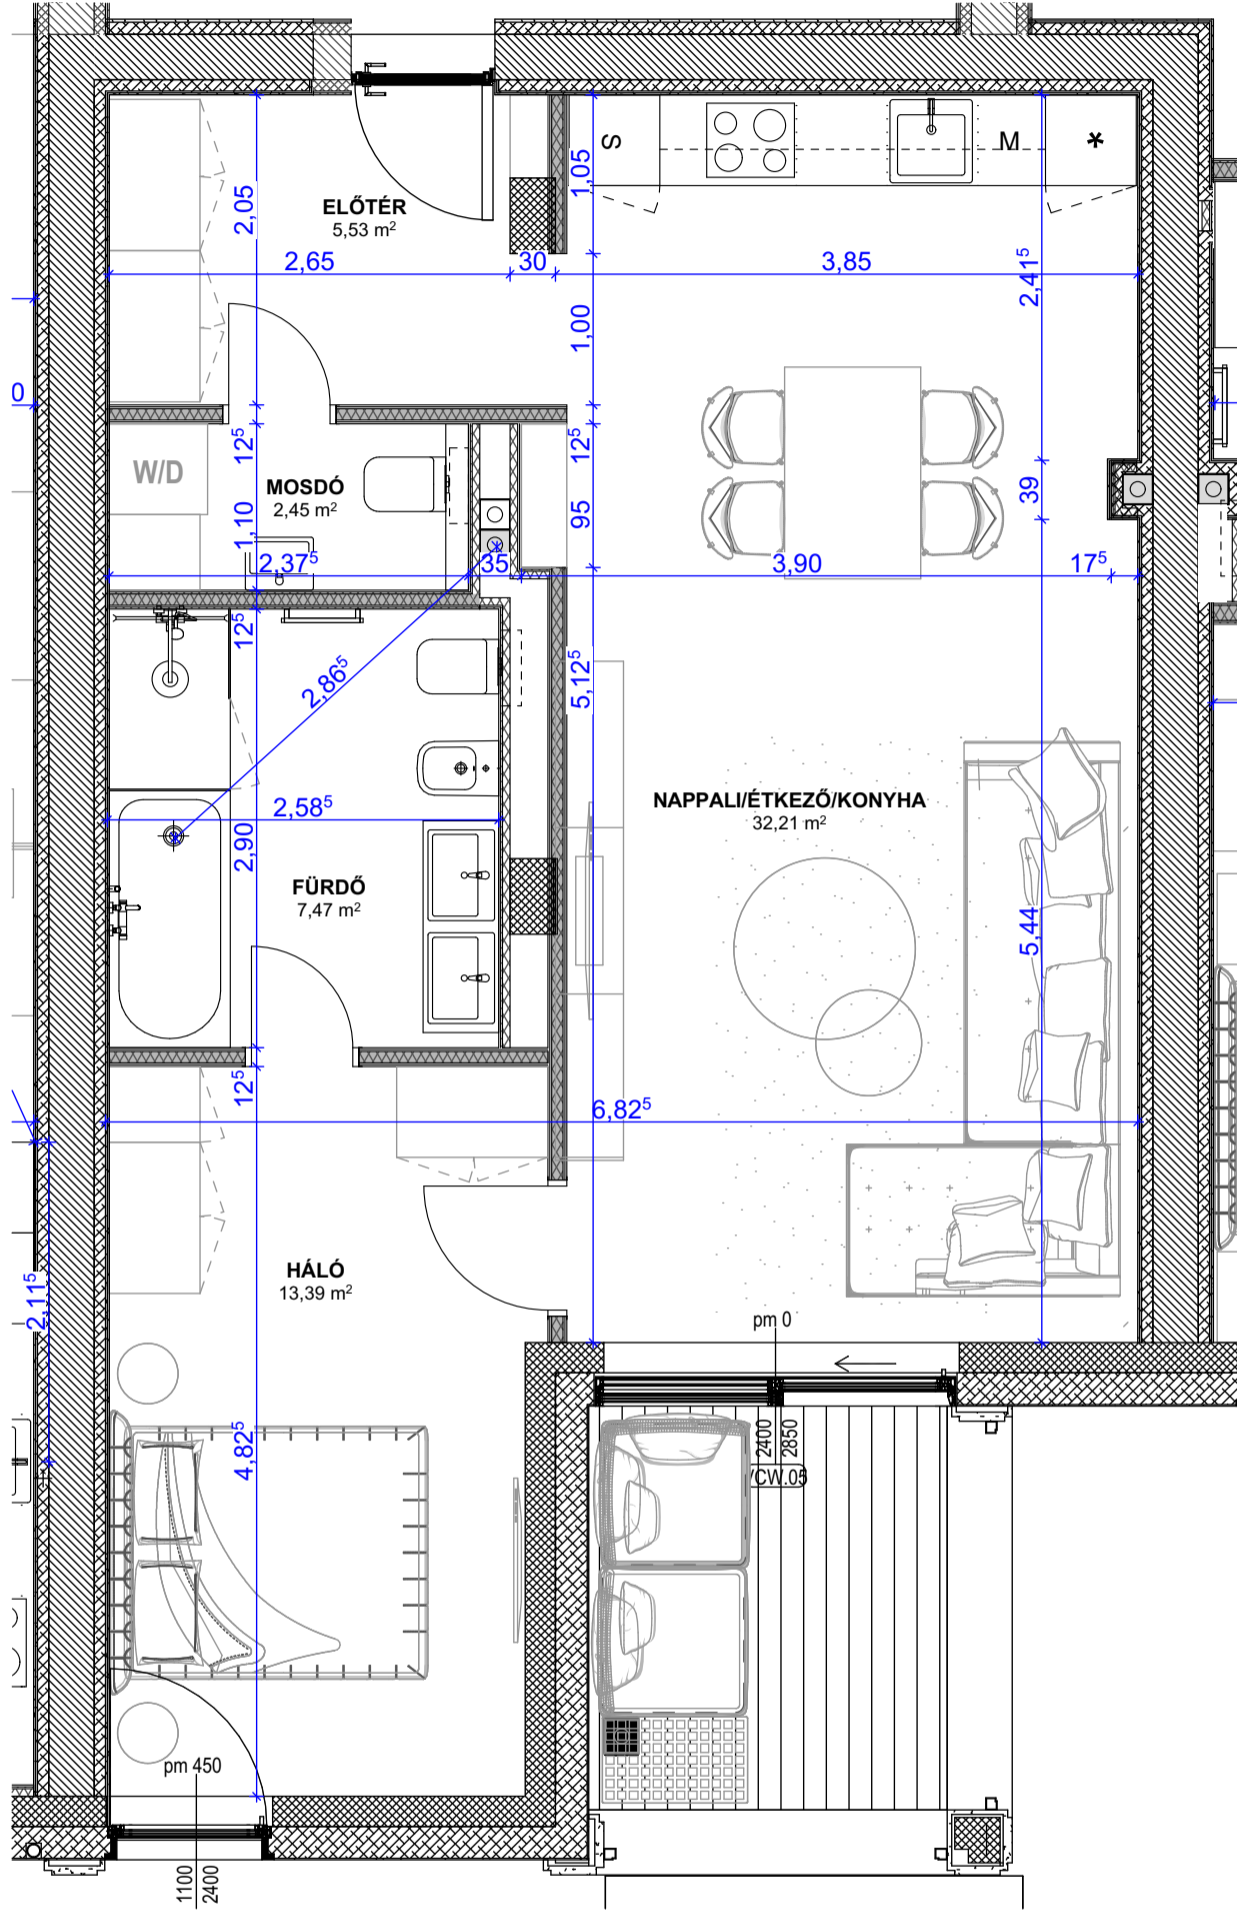

*NEM STANDARD KIALAKÍTÁSÚ ELEMELK:
 -vendég wc kézmosó alá is kér szekrényt
 -terasz ajtóra és hálószoba ablakra szúnyoghálót kér

MEGJEGYZÉSEK:

Az alaprajzon (szürke színnel) feltüntetett bútorozás nem képezi az alakialakítás részét, csupán tájékoztató jellegű!
 Az alaprajzon feltüntetett méretezés tájékoztató jellegű! A méretek a végleges alaprajzi kialakítás során módosulhatnak!



VILLA ÉPÜLET
 Budapest XII. ker.
 Eötvös út 10-14.

E Ö T V Ö S 1 2 V I L L A P A R K

E10 Project KFT.
 1124 Budapest, Csörsz utca 49-51. fsz

Rajz:

LAKÁS MŰSZAKI ALAPRAJZA

Dátum:	Lépték:	Rajzszám:	Ny. méret:
2022. 09. 07.	1:50	V1_0_2 _vevői	A/3