

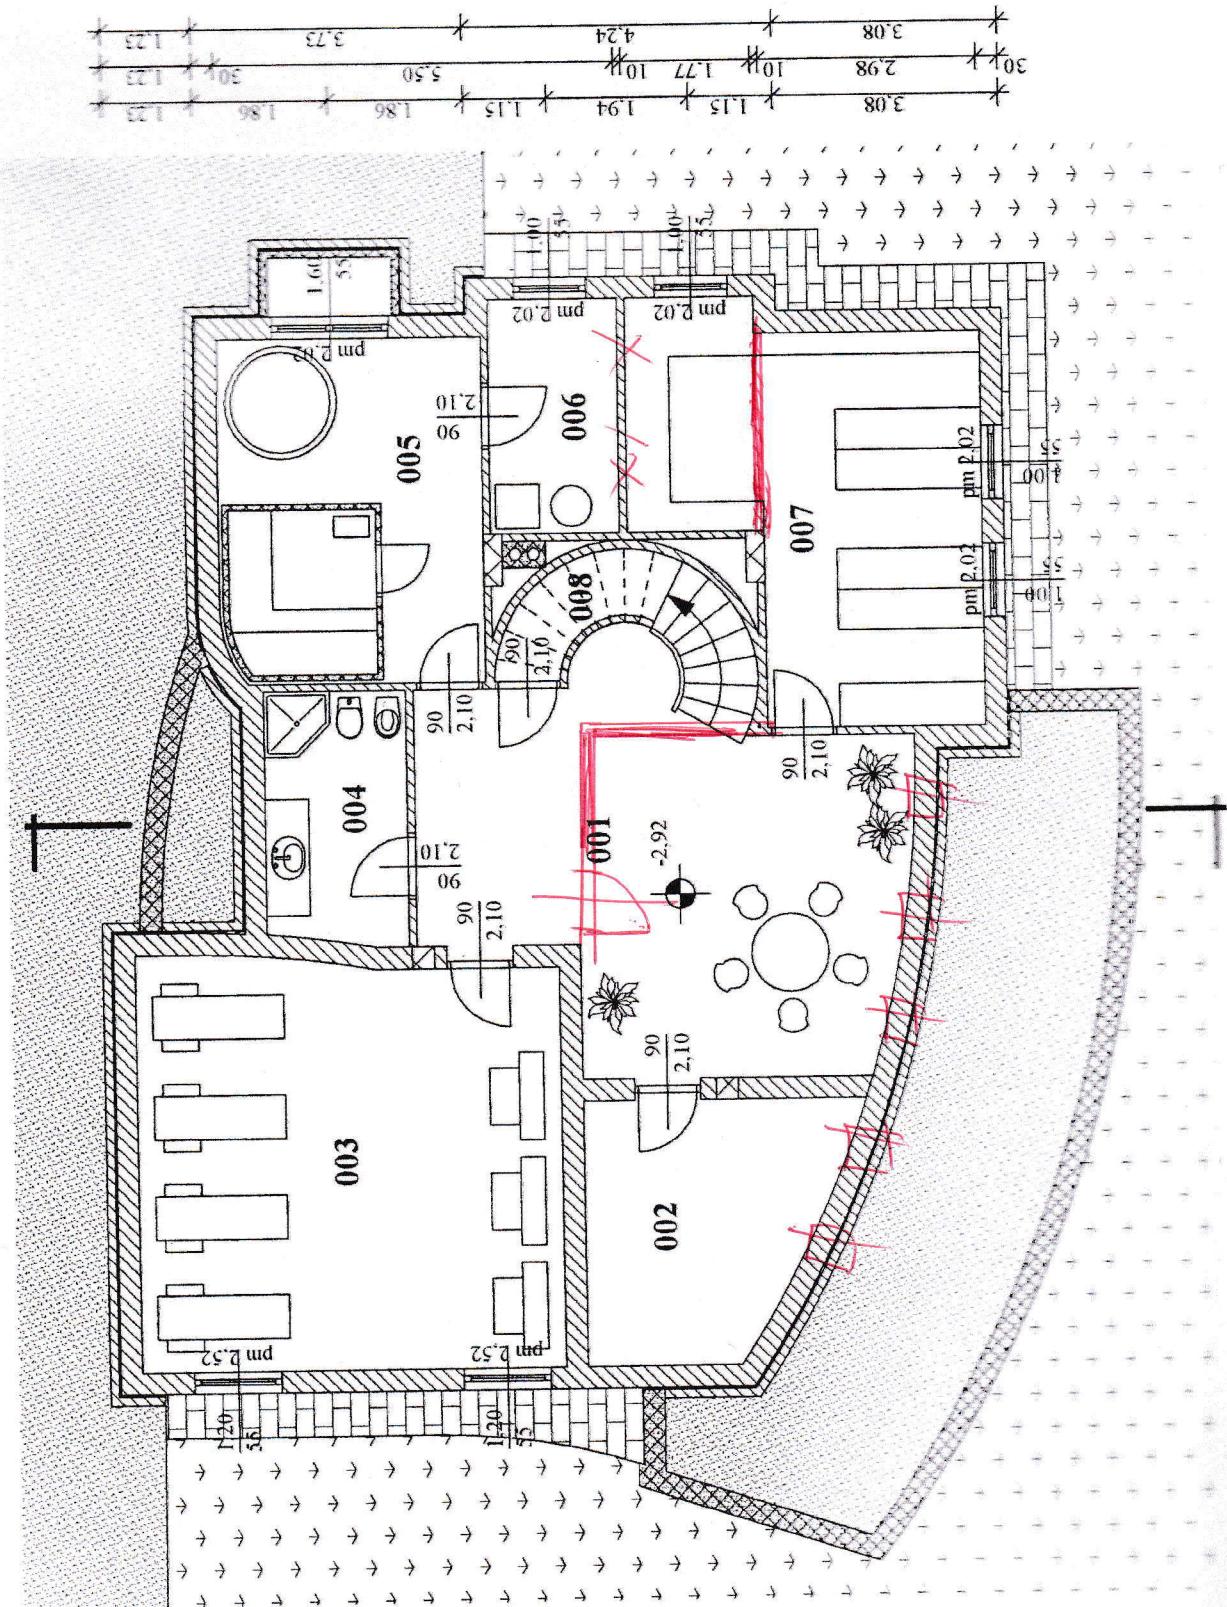



1. szint

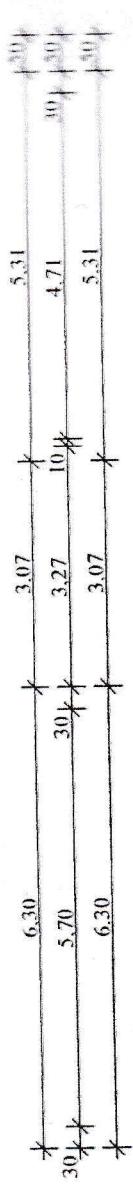


- | | |
|-----|---------|
| 001 | LÍFPCSC |
| 002 | TÁROL |
| 003 | KONDI |
| 004 | ZUHAN |
| 005 | SZAUN |
| 006 | HÁZT. I |
| 007 | GARDE |
| 008 | TÁROL |
- összesen:

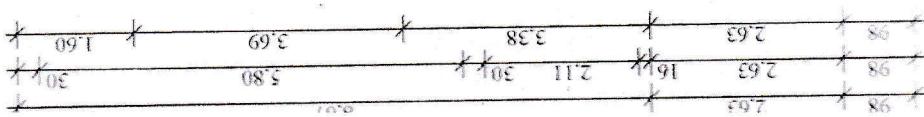

101 ELŐSZÖ
 102 HALL
 103 DOLGOZÓ
 104 HÁLOSZ
 105 ZUHANÁS
 106 GARDEI
 107 HÁLÓSZ
 108 FÜRDŐ
 109 GARDEI
 110 WC
 111 ÁTJÁRÓ
 112 GK.TÁP
 összesen:
 113 TERASZ

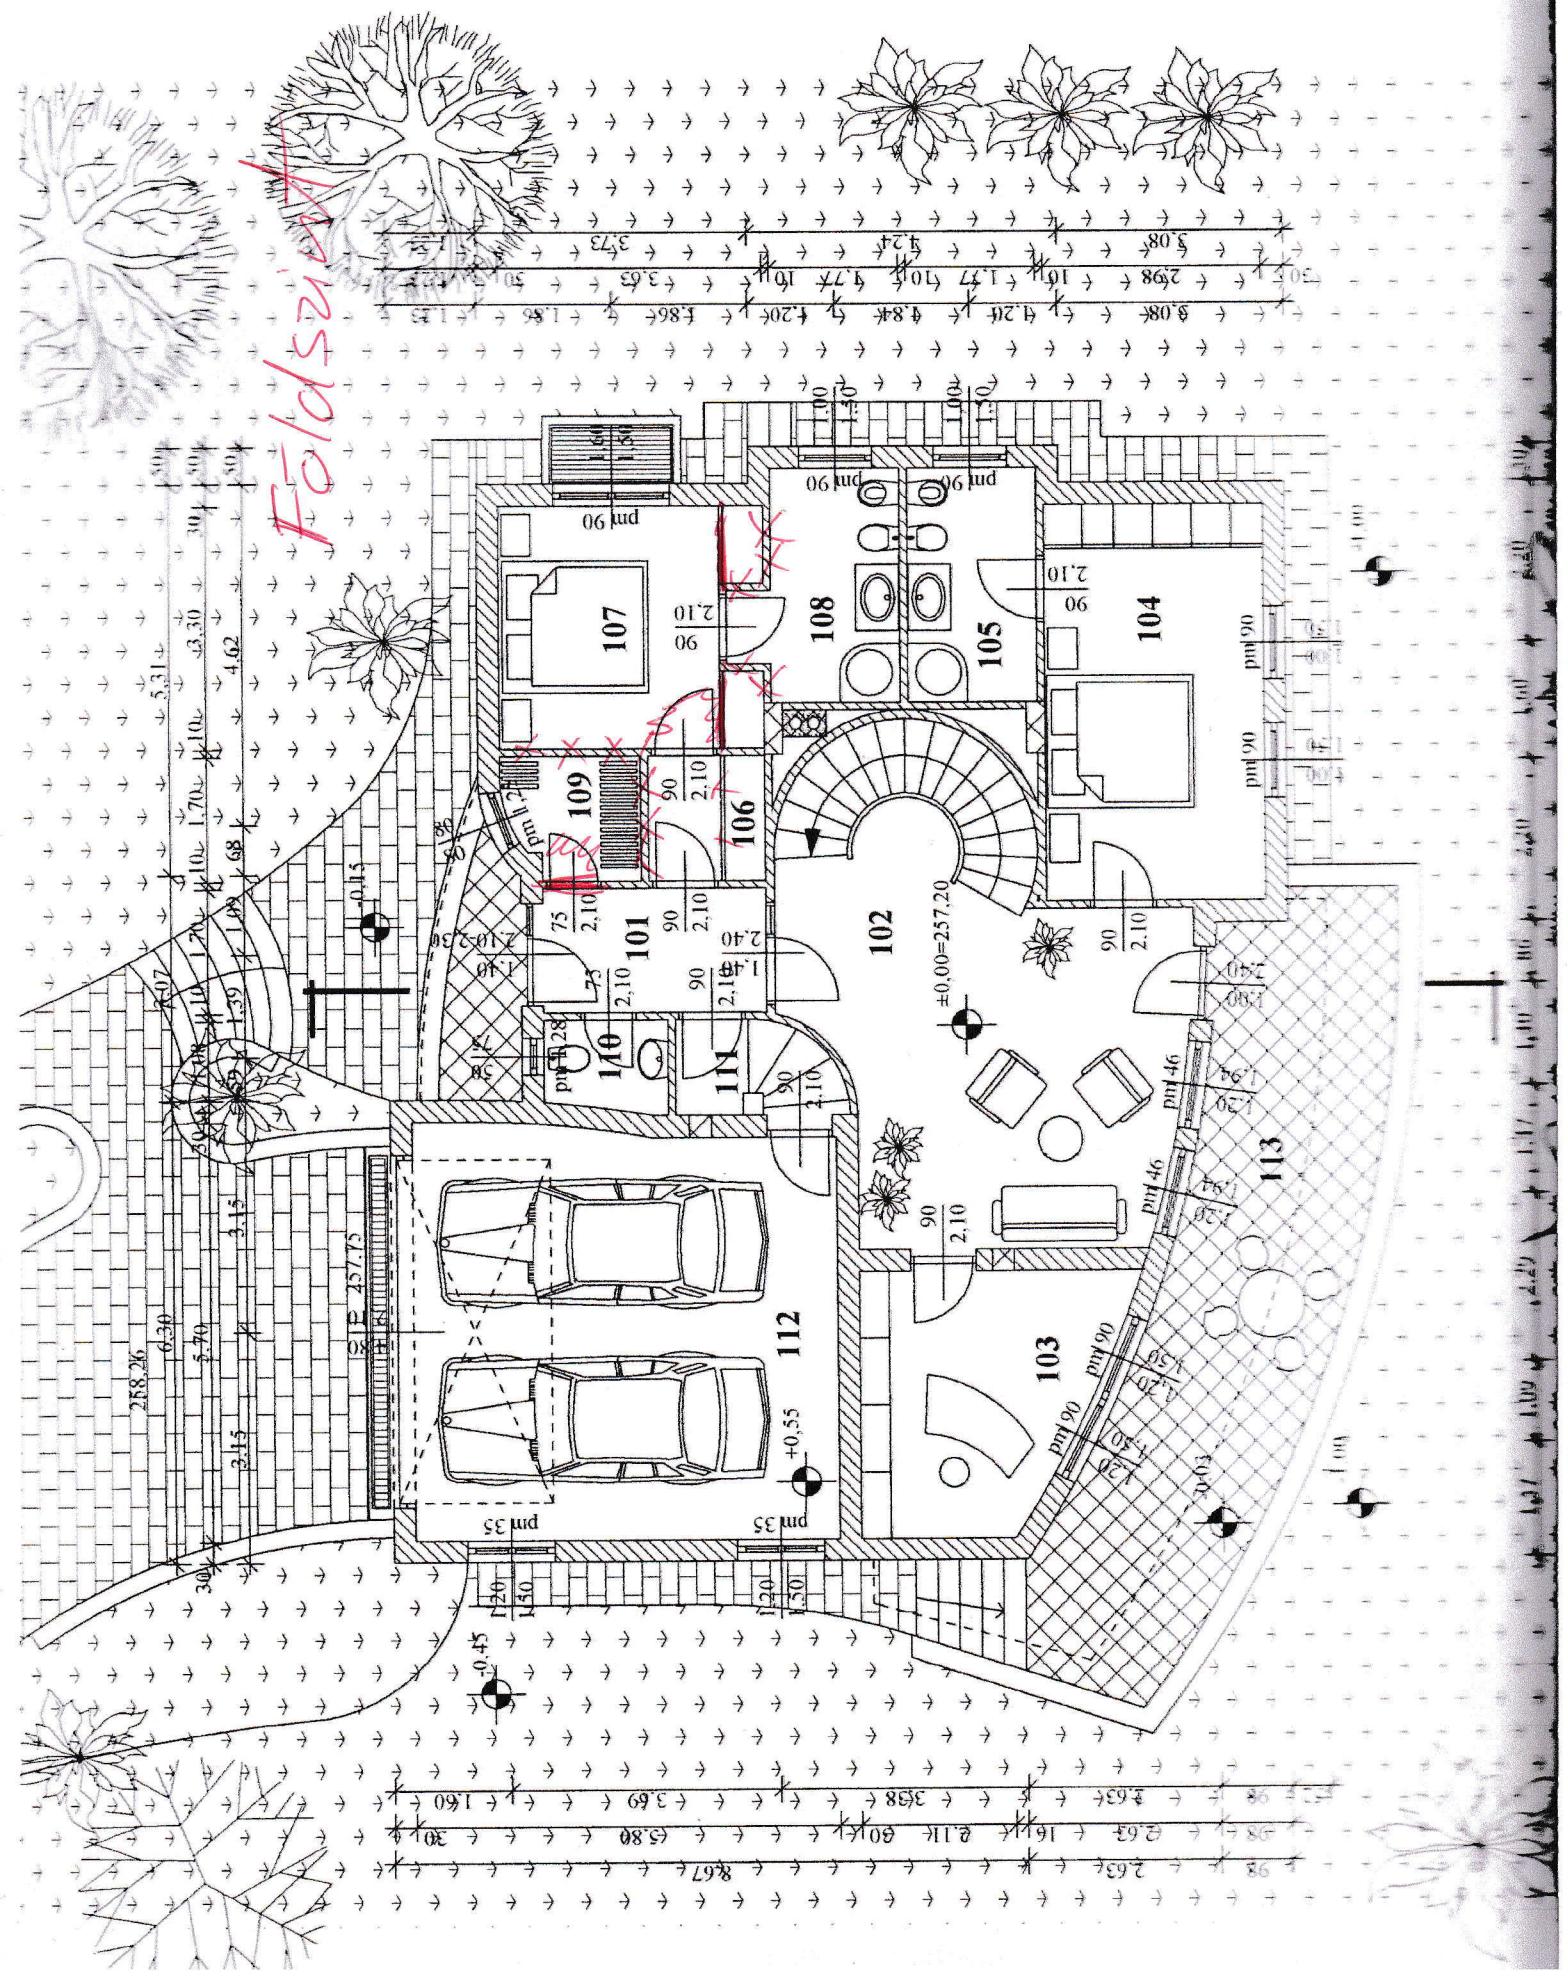

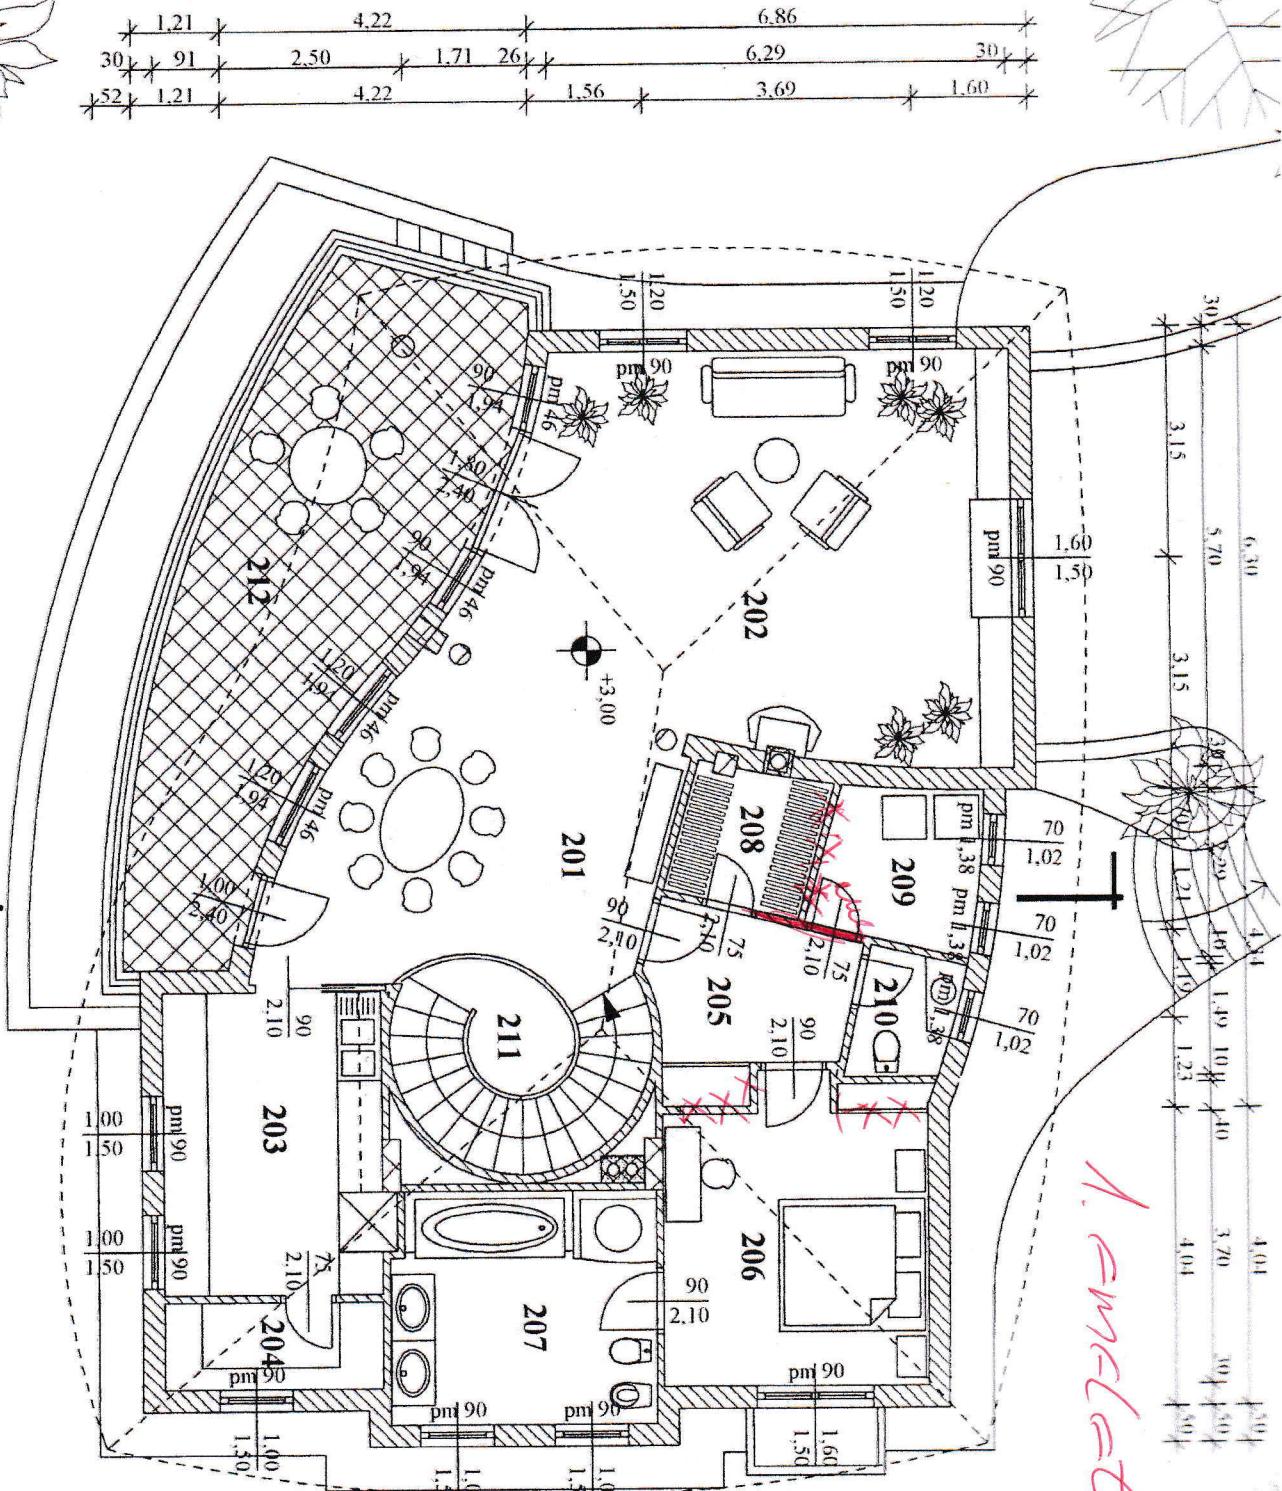

TERVEZETTE
összesen:
212 TERAS

201 ÉTKEZ
202 NAPPALI
203 KÖNYV
204 KAMR
205 GARDE
206 HÁLOS
207 FÜRDŐ
208 GARDÉ
209 HÁZI
210 WC
211 LÉPES