


MEGJEGYZÉS: a lakásban található, bontások által nem érintett díszítő elem javítása és megtartása javasolt

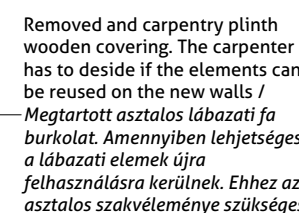

Kitchen counter to be
—demolished / bontandó
konyha bútor

— Toilet to be demolished /
bontandó WC kagyló


Bathtub counter to be
—demolished / bontandó

kád
Sink counter to be

—demolished / bontandó
mosogató kagyló

Kitchen counter to be
—demolished / bontandó
konyha bútor

MEGJEGYZÉS: a lakásban található, bontások által nem érintett díszítő elem javítása és megtartása javasolt

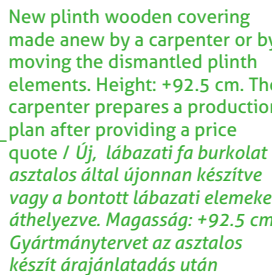

It is recommended to repair and retain those decorative elements in the apartment that is not affected by the demolition work

A lakásban található, bontások által nem érintett díszítő elem javítása és megtartása javasolt

AM-01: mon. gipszk. álmennyezet
bruttó 85 cm, bm.: 330 cm / monolithic
gypsum suspended ceiling
gross h.: 85 cm, s.ch.: 330 cm

10
TOILET/WC
terazzo tile/terazzo elemes - R.02
1.36 m²
bp.: 3.30 m

Bútor fölött mennyezeti gipszkarton
eldobozolás / monolithic gypsum wall
over the built-in furniture


AM-01: mon. gipszk. álmennyezet
bruttó 85 cm, bm.: 330 cm / monolithic
gypsum suspended ceiling
gross h.: 85 cm, s.ch.: 330 cm

04.b
INTER. SPACE/KÖZTES TÉR
terazzo tile/terazzo elemes - R.02
1.83 m²
bp.: 4.15 m

04.a
INTER. SPACE/KÖZTES TÉR
terazzo tile/terazzo elemes - R.02
1.83 m²
bp.: 4.15 m

AM-01: mon. gipszk. álmennyezet
bruttó 85 cm, bm.: 330 cm / monolithic
gypsum suspended ceiling
gross h.: 85 cm, s.ch.: 330 cm

Bútor fölött mennyezeti gipszkarton
eldobozolás / monolithic gypsum wall
over the built-in furniture

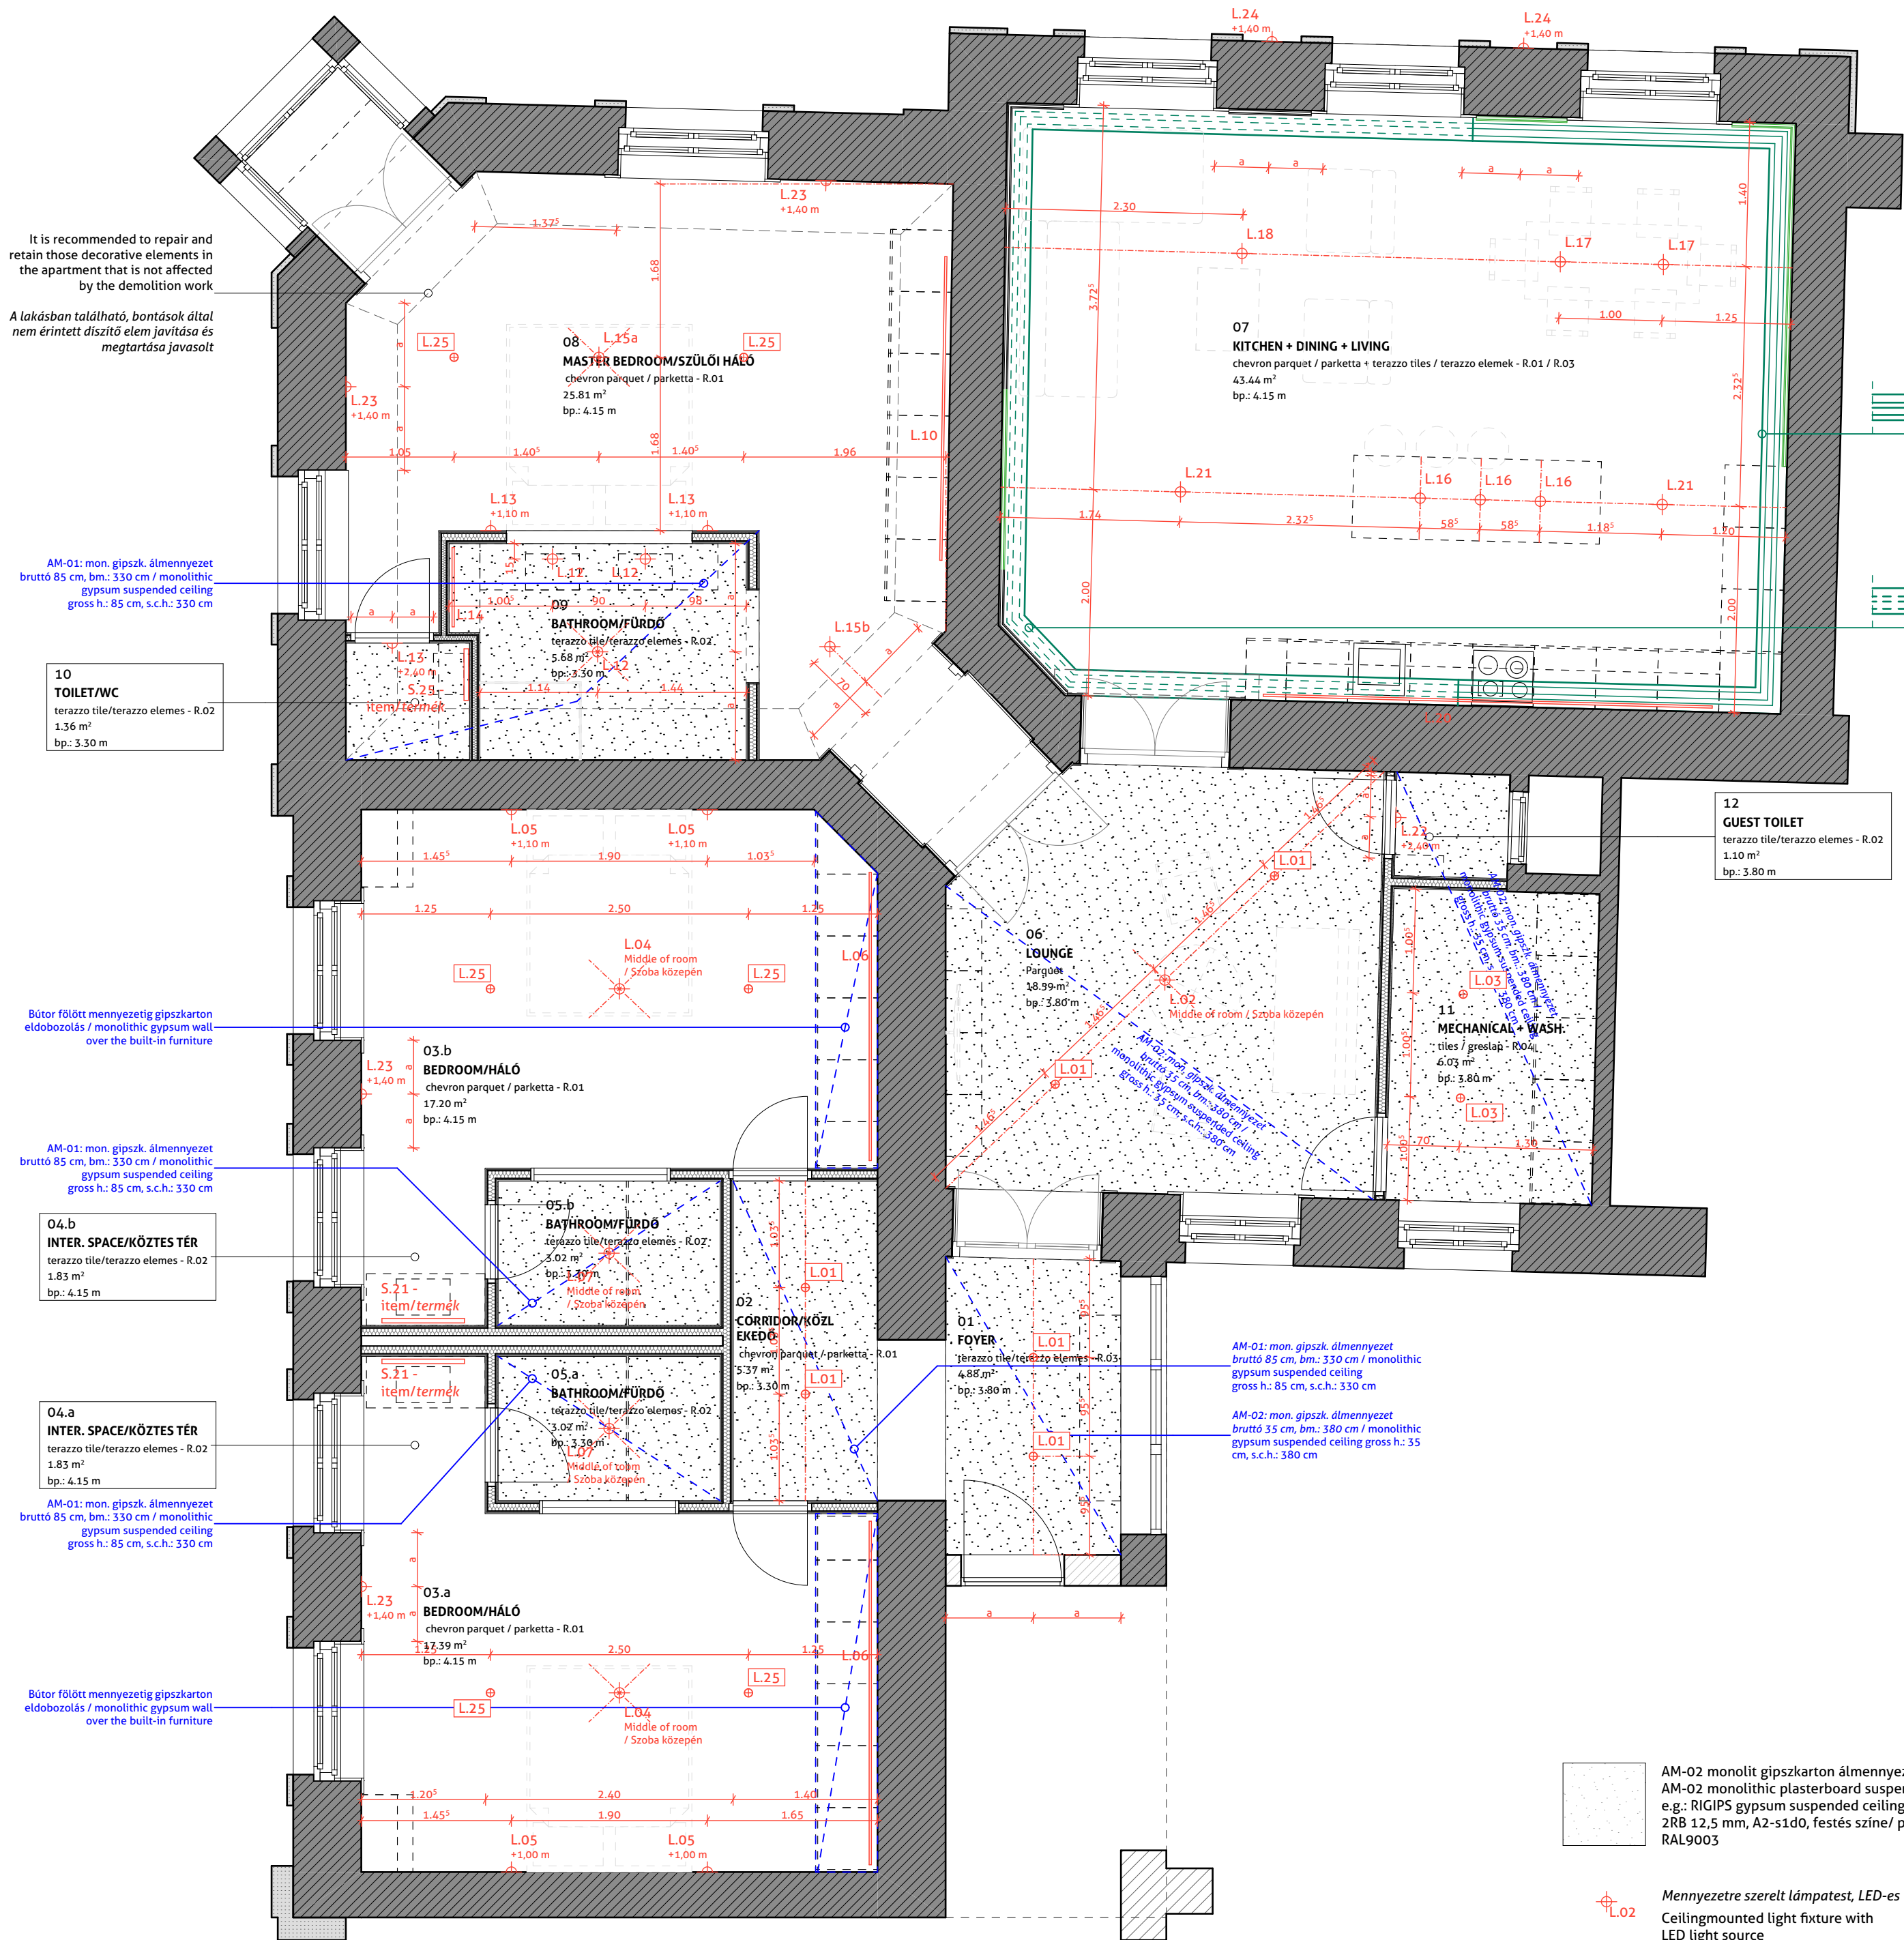

New wooden stucco made anew
by a carpenter or by moving the
dismantled stucco elements.
The carpenter prepares a
production plan after providing
a price quote / Új, ga anyagú
stucco asztalos által újonnan
készítve vagy a bontott stucco
elemeket áthelyezve.
Gyártmánytervet az asztalos
készít drójanlatadás után

Preserved wooden stucco. The
carpenter prepares a production
plan after providing a price quote
/ Megtartott asztalos fa
anyagú stucco. Gyártmánytervet
az asztalos készíti drójanlatadás
után


AM-02 monolit gipszkarton álmennyezet /
AM-02 monolithic plasterboard suspended ceiling,
e.g.: RIGIPS gypsum suspended ceiling, gypsum boar
2RB 12,5 mm, A2-s1d0, festés színe/ paint color:
RAL9003

L.02
Mennyezetre szerelt lámpatest, LED-es
Ceilingmounted light fixture with
LED light source

L.01
Álmennyezetbe süllyesztett vagy
mennyezetre rögzített lámpatest,
terület optikával, LED-es
Light fixture recessed or fixed on
ceiling, with area optic and LED light
source

L.04
Falra szerelt lámpatest, LED-es
Wallmounted light fixture with LED
light source

L.06
Bútorba szerelt lámpatest, LED-es
Light fixture with LED light source in
built-in furniture

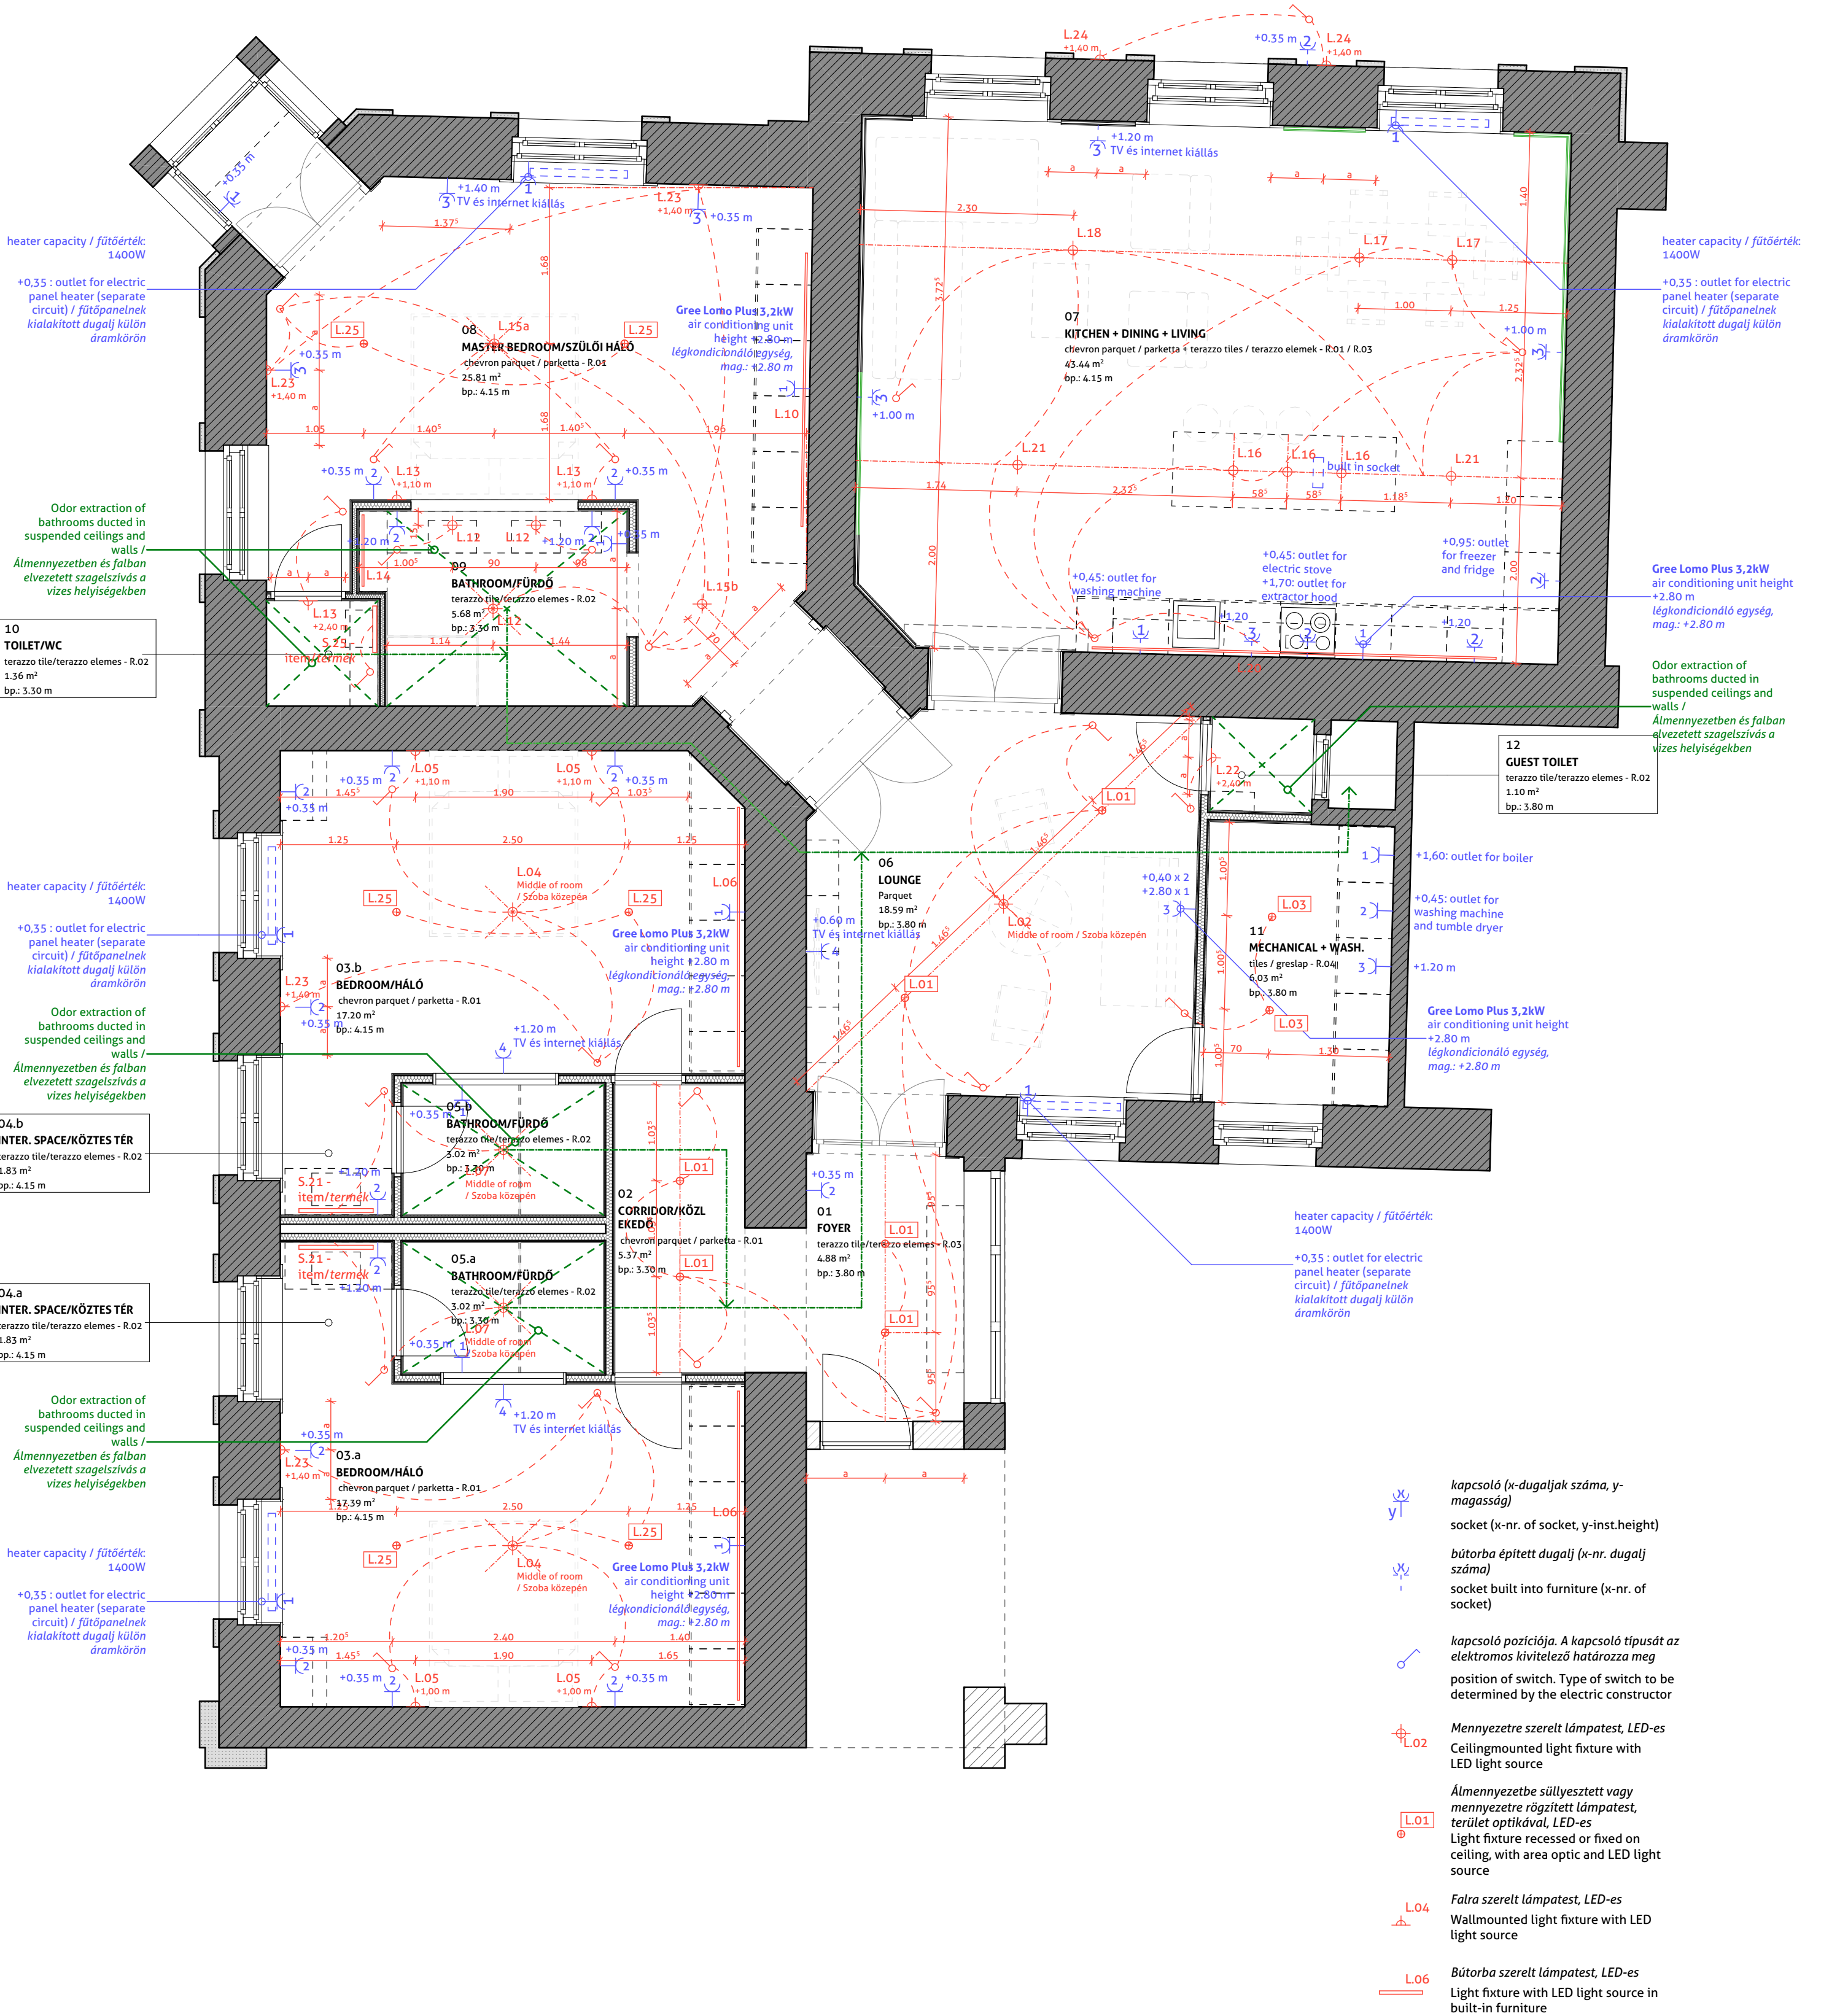

- kapcsoló (x-dugaljak száma, y-magasság)**
socket (x-nr. of socket, y-inst.height)
- bútorba épített dugalj (x-nr. dugalj száma)**
socket built into furniture (x-nr. of socket)
- kapcsoló pozíciója. A kapcsoló típusát az elektromos kivitelező határozza meg**
position of switch. Type of switch to be determined by the electric constructor
- L.02**
Mennyezetre szerelt lámpatest, LED-es
Ceilingmounted light fixture with LED light source
- L.01**
Álmennyezetbe süllyesztett vagy mennyezetre rögzített lámpatest, terület optikával, LED-es
Light fixture recessed or fixed on ceiling, with area optic and LED light source
- L.04**
Falra szerelt lámpatest, LED-es
Wallmounted light fixture with LED light source
- L.06**
Bútorba szerelt lámpatest, LED-es
Light fixture with LED light source in built-in furniture